LOCALIZACION CANAL REVESTIDO EN CONCRETO

(BARRIO EL ROCIO)

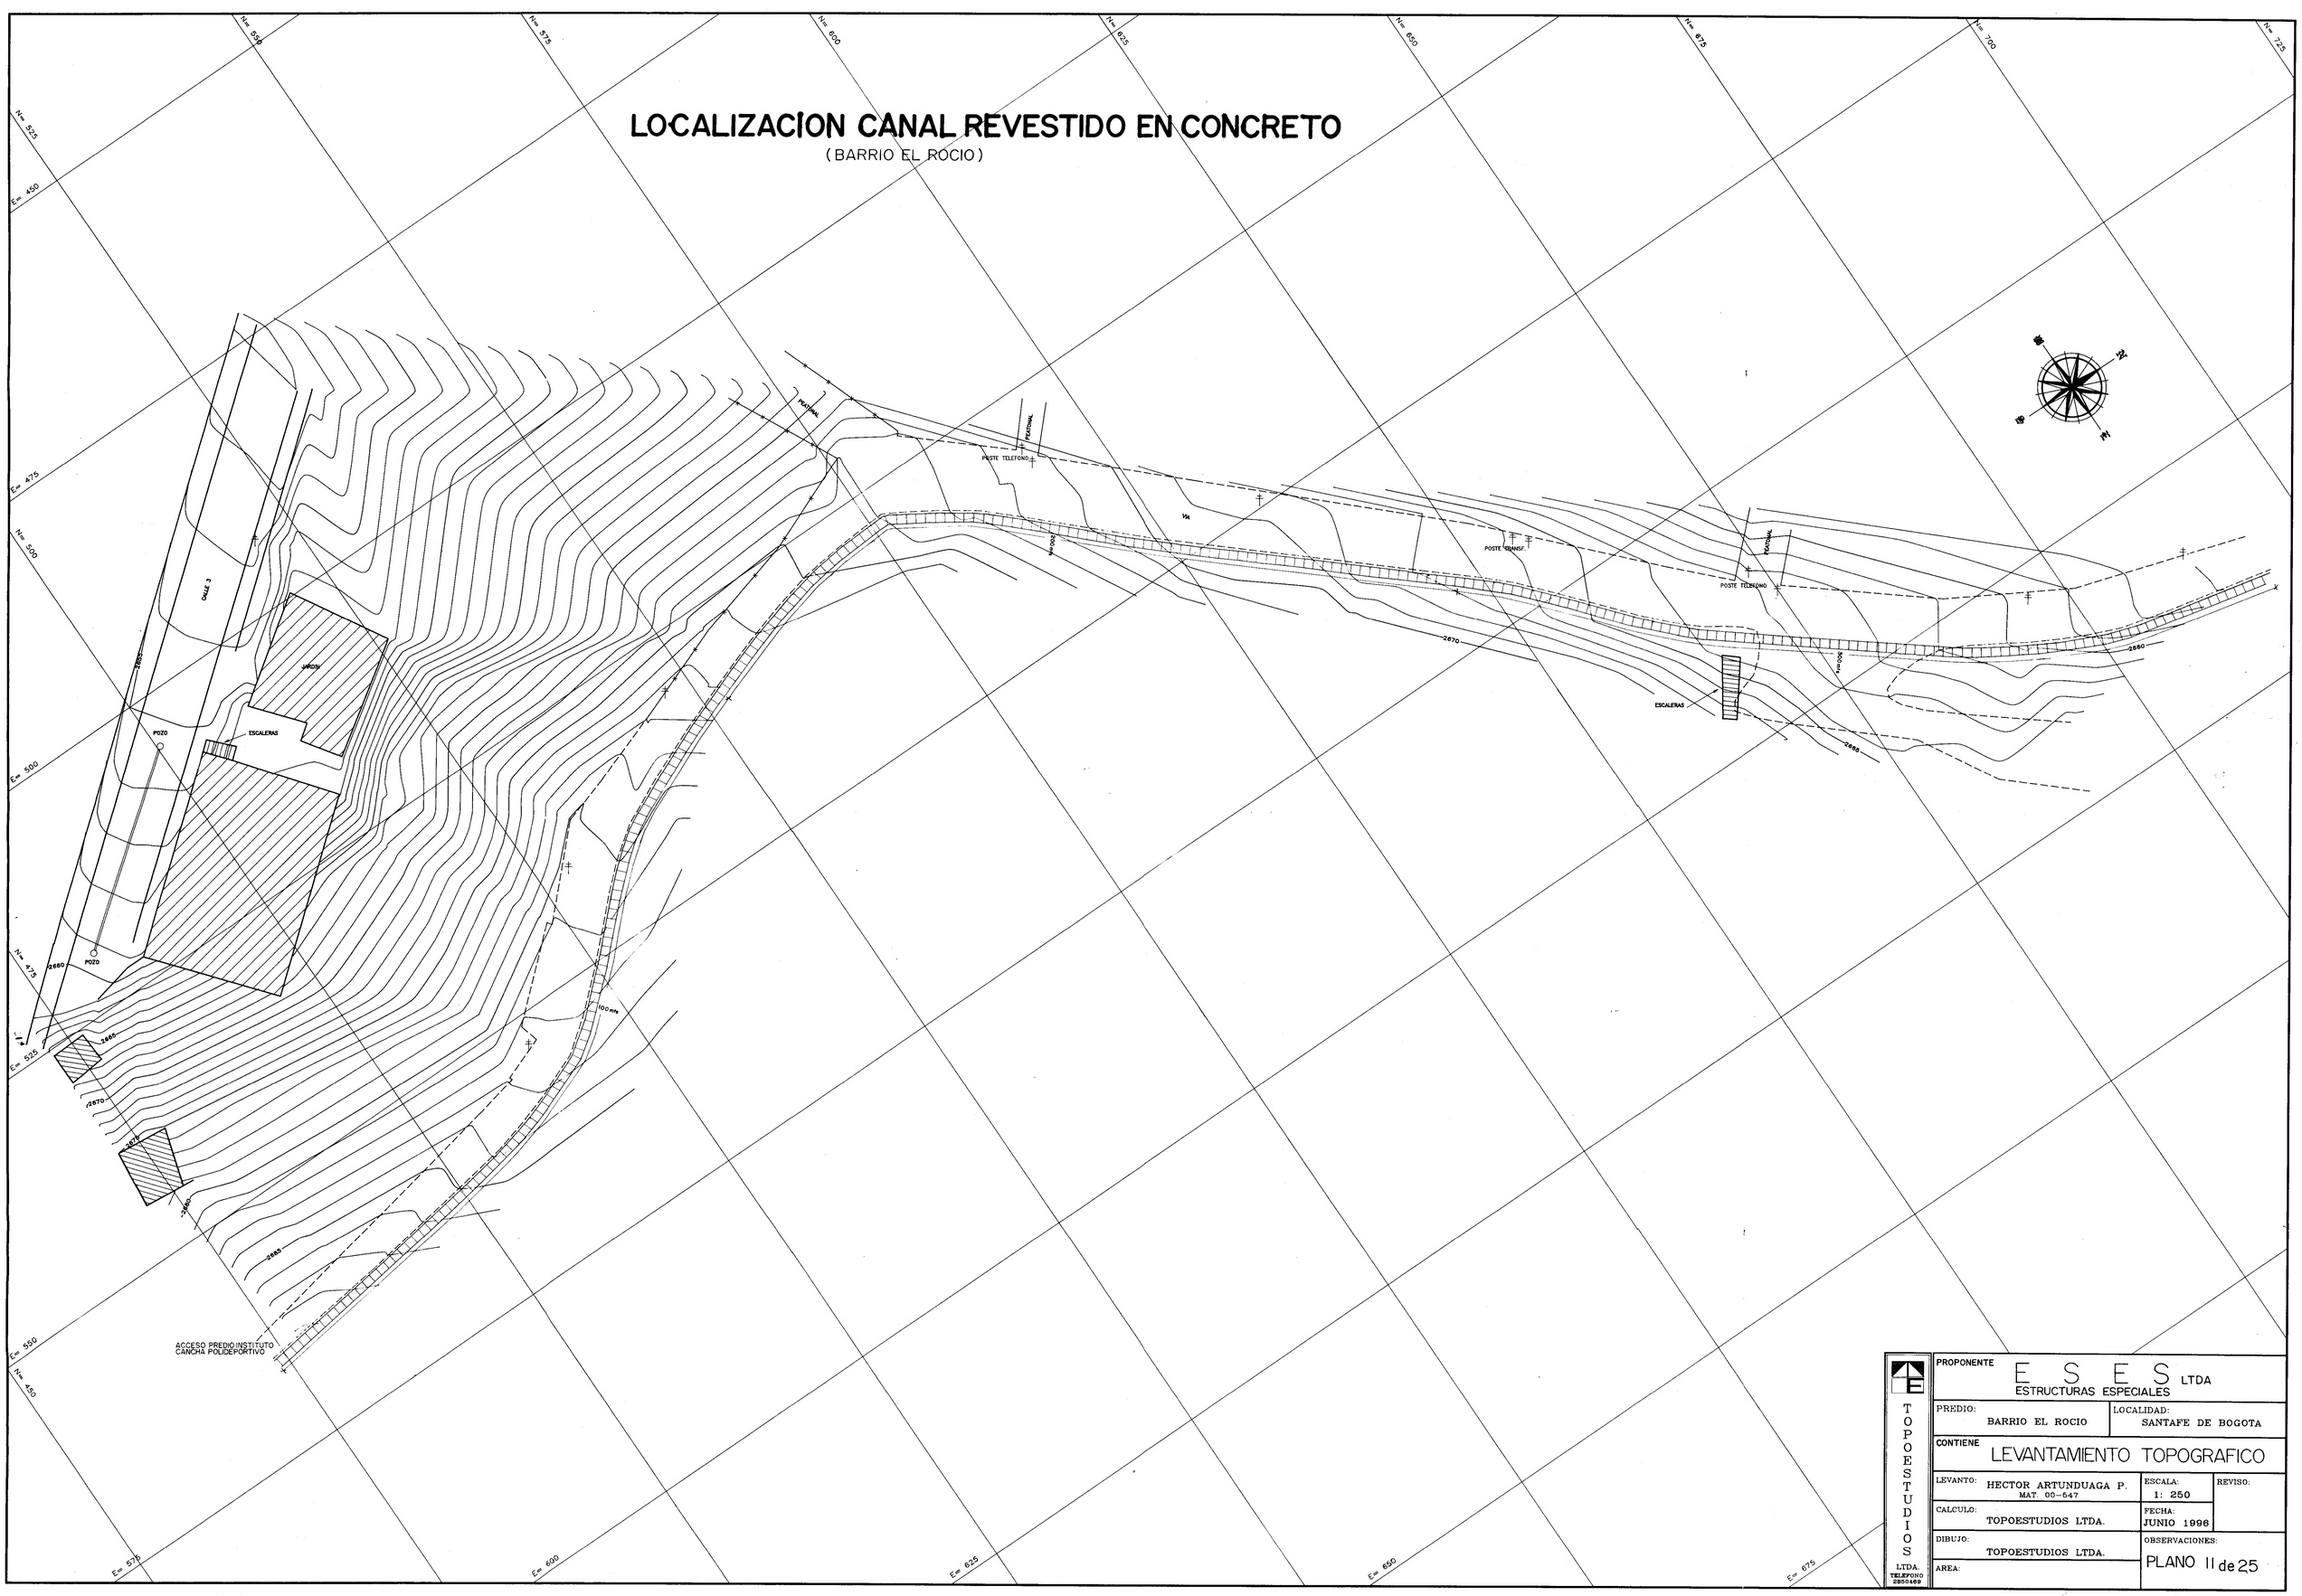

TOPOESTUDIOS LTDA.
TELEFONO 2850469

PROPONENTE: E S E S LTDA ESTRUCTURAS ESPECIALES	
PREDIO: BARRIO EL ROCIO	LOCALIDAD: SANTAFE DE BOGOTA
CONTIENE: LEVANTAMIENTO TOPOGRAFICO	
LEVANTO: HECTOR ARTUNDUAGA P. MAT. 00-647	ESCALA: 1: 250 / REVISO:
CALCULO: TOPOESTUDIOS LTDA.	FECHA: JUNIO 1996
DIBUJO: TOPOESTUDIOS LTDA.	OBSERVACIONES: PLANO 11 de 25
AREA:	