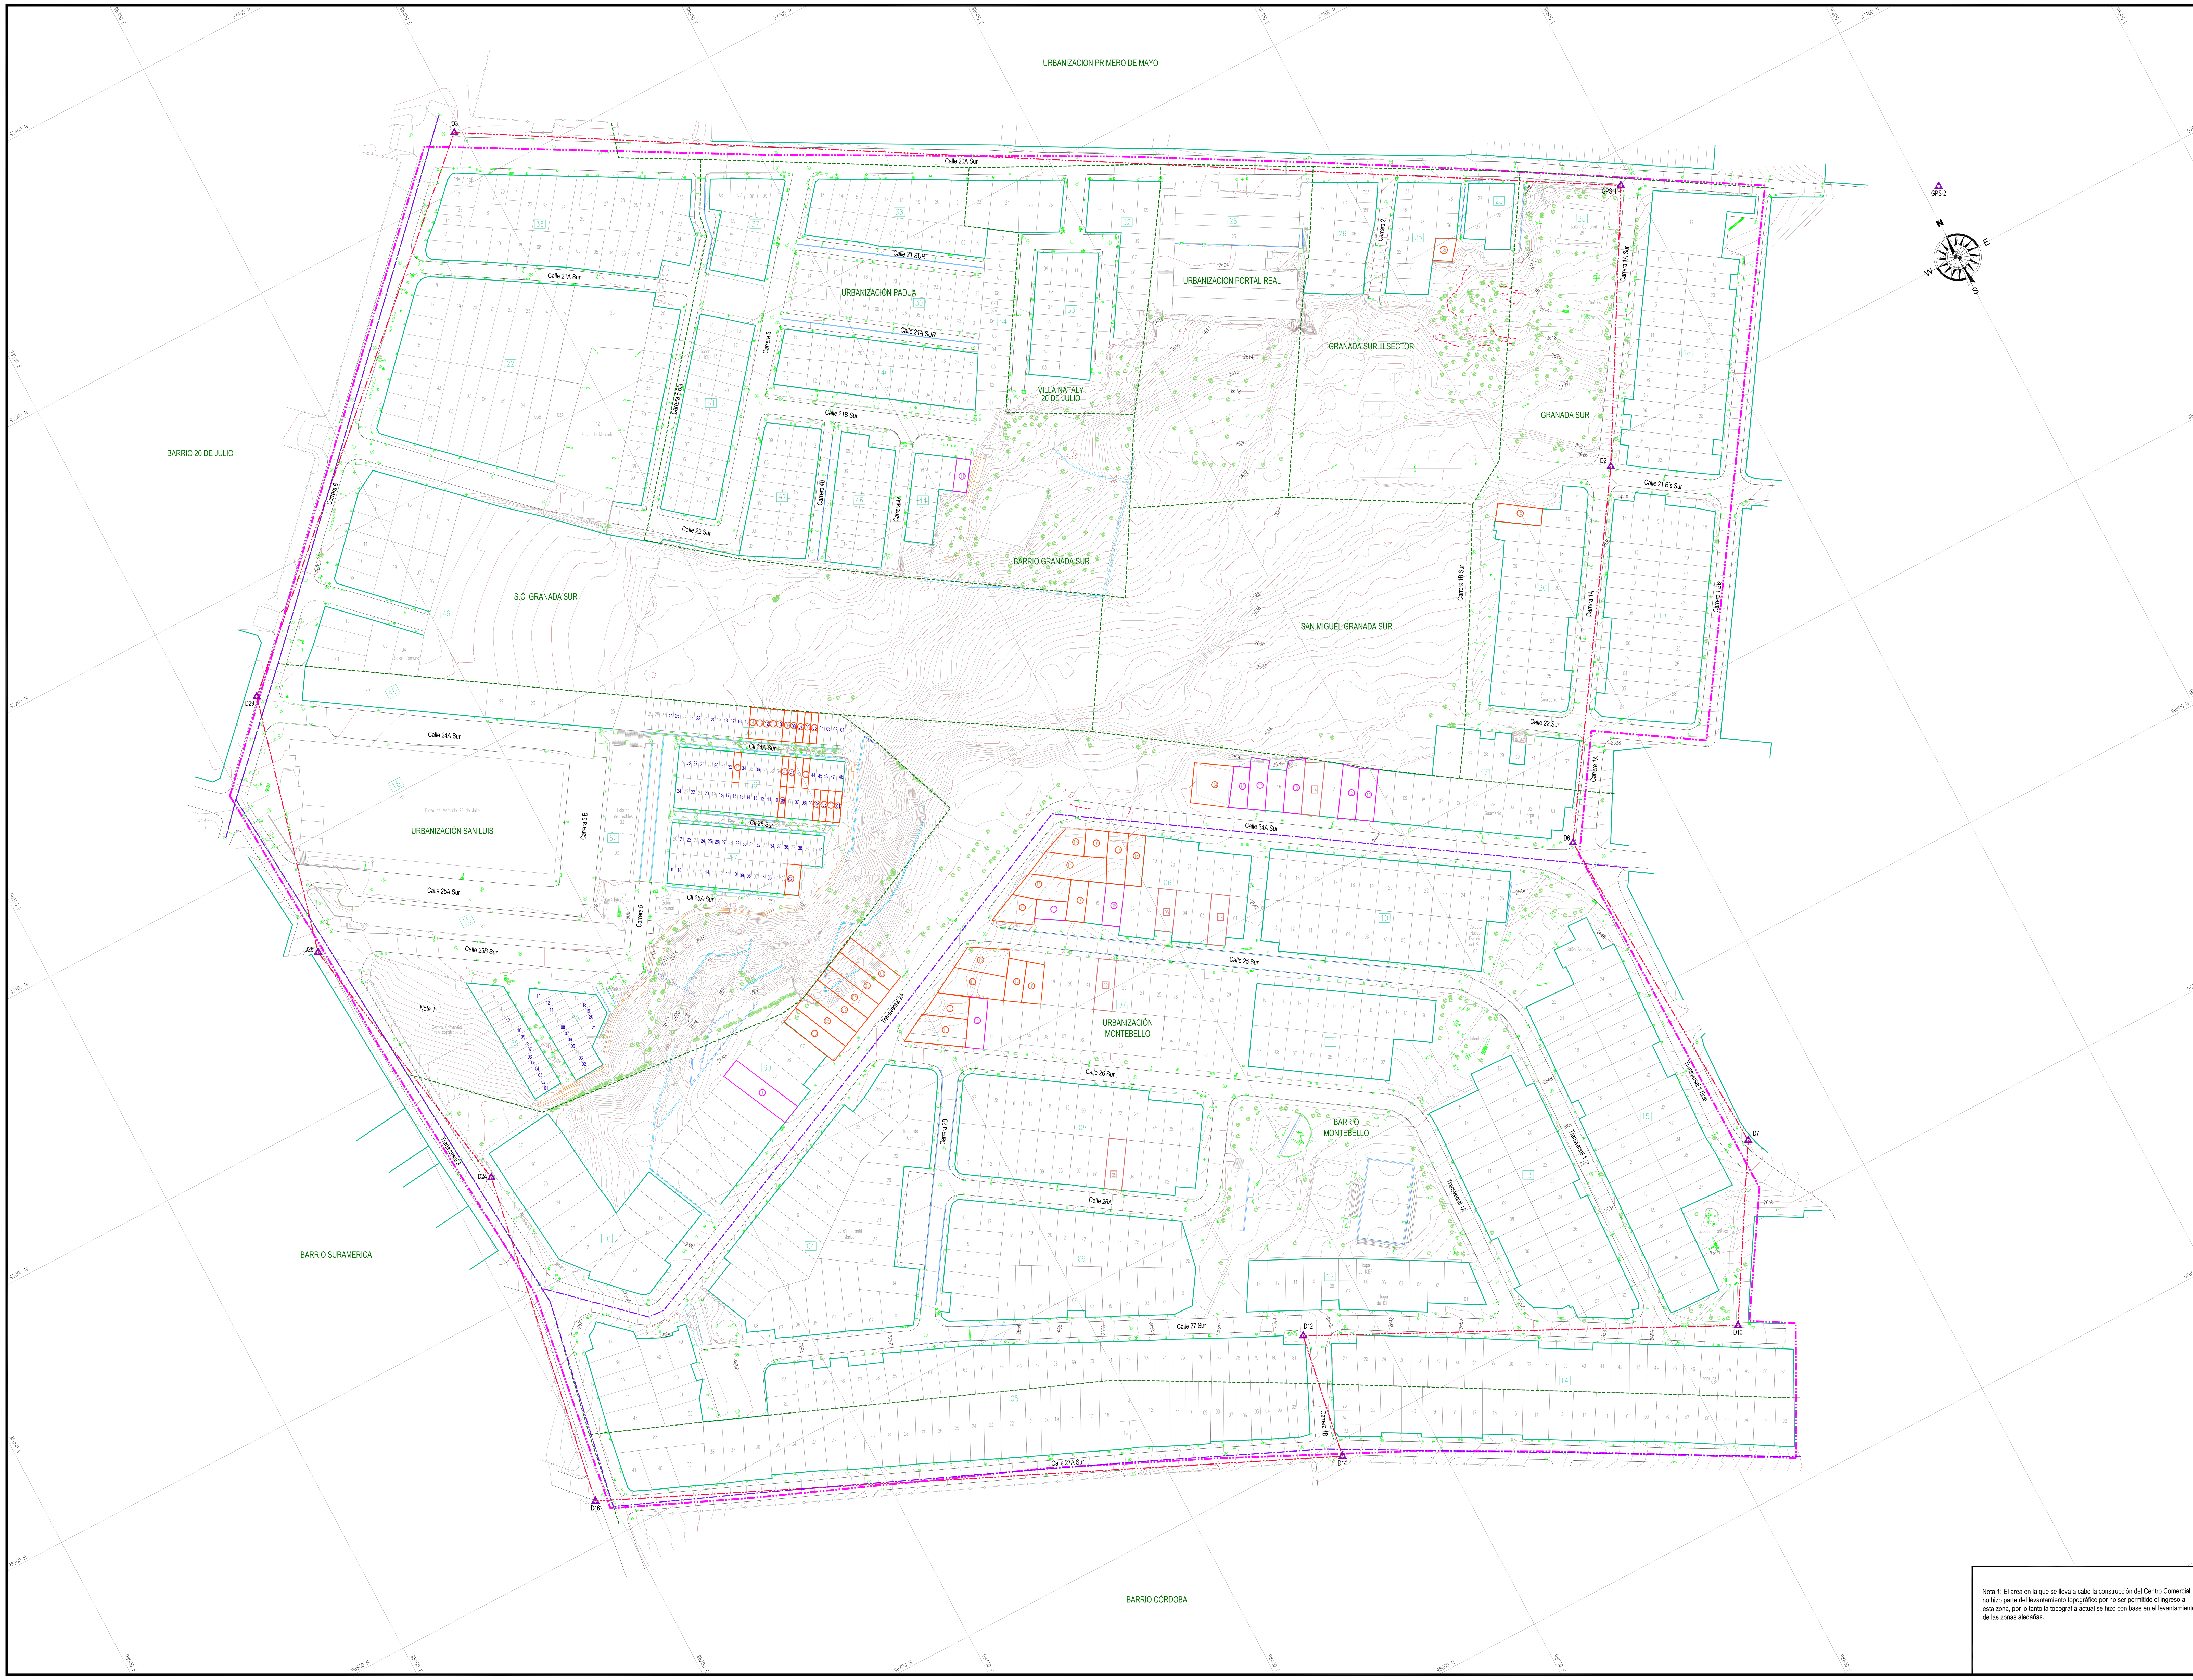


Nota 1: El área en la que se lleva a cabo la construcción del Centro Comercial no hizo parte del levantamiento topográfico por no ser permitido el ingreso a esta zona, por lo tanto la topografía actual se hizo con base en el levantamiento de las zonas aledañas.

ALCALDIA MAYOR DE BOGOTA D.C.
GOBIERNO SEGURIDAD Y CONVIVENCIA
Fondo de prevención y
Atención de Emergencias

FUENTE:
LEVANTAMIENTO TOPOGRÁFICO: MARZO DE 2011

ELABORÓ:
GIA CONSULTORES LTDA

SUPERVISIÓN:
VICTOR ADELMO GUANTIVA

ESCALA GRÁFICA:
0 m 10 20 30 40 50 60 m
ESCALA
1:1.000

COORDENADAS DE MOJONES MATERIALIZADOS

VÉRTICES	ESTE	NORTE	COTA
GPS 1	98795.41	97087.20	2610.6
GPS 2	98906.39	97028.32	2622.5
D2	98739.49	96989.82	2626.8
D3	98397.17	97320.66	2599.8

CONVENCIONES

- Curva de nivel índice
- Curva de nivel secundaria
- Vía pavimentada
- Vía sin pavimentar
- Arbol–Vegetación
- Limite de barrio
- Limite oficial de barrio
- Poligonal
- Referencia topográfica
- Área de estudio
- Manzana
- ID manzana
- Predio
- ID predio
- ID predio Indemnizado
- Lote
- Predio con diagnóstico para reasentamiento FOPAE
- Predio reasentado FOPAE
- Predio con diagnóstico FOPAE por fallas constructivas y estructurales
- Cañuela
- Cuneta
- Descole
- Cerca
- Cerramiento
- Placa
- Roca
- Grieta
- Caja
- Pozo de alcantarillado
- Sumidero
- Rejilla
- Válvula gas
- Paso de gas
- Resalto
- Contador acueducto
- Válvula acueducto
- Cámara acueducto
- Poste con transformador
- Poste de alumbrado
- Poste de energía
- Poste de media tensión
- Poste sin uso
- Armario telefónico
- Teléfono público
- Poste telefónico
- Cámara de telefono
- Mobiliario–Bolardo
- Mobiliario–Caneca
- Mobiliario– Banca
- Mobiliario–Juego infantíl
- Escalera
- Matera

DISEÑÓ: Ing. Carlos Castillo	FECHA: Julio de 2011
DIBUJÓ: Ing. Omar Cagua	FECHA: Julio de 2011
REVISÓ: Ing. Jairo Lozano	FECHA: Julio de 2011
APROBÓ: Ing. Gloria I. Castillo	FECHA: Julio de 2011
Vo. SUPERVISIÓN: Ing. Victor Guantiva	FECHA: Julio de 2011
ARCHIVO: 02.Mapa Base-Granada Sur.dwg	FECHA: Julio de 2011

PROYECTO:
"ESTUDIO DE RIESGOS POR FENÓMENOS DE REMOCIÓN EN MASA Y EVALUACIÓN DE ALTERNATIVAS DE MITIGACIÓN PARA LOS BARRIOS GRANADA SUR, GRANADA SUR III SECTOR, VILLA NATALY 20 DE JULIO, MONTEBELLO Y URBANIZACIONES SAN LUIS Y PADUA DE LA LOCALIDAD DE SAN CRISTÓBAL, EN BOGOTÁ D.C"

PLANO 2
MAPA BASE