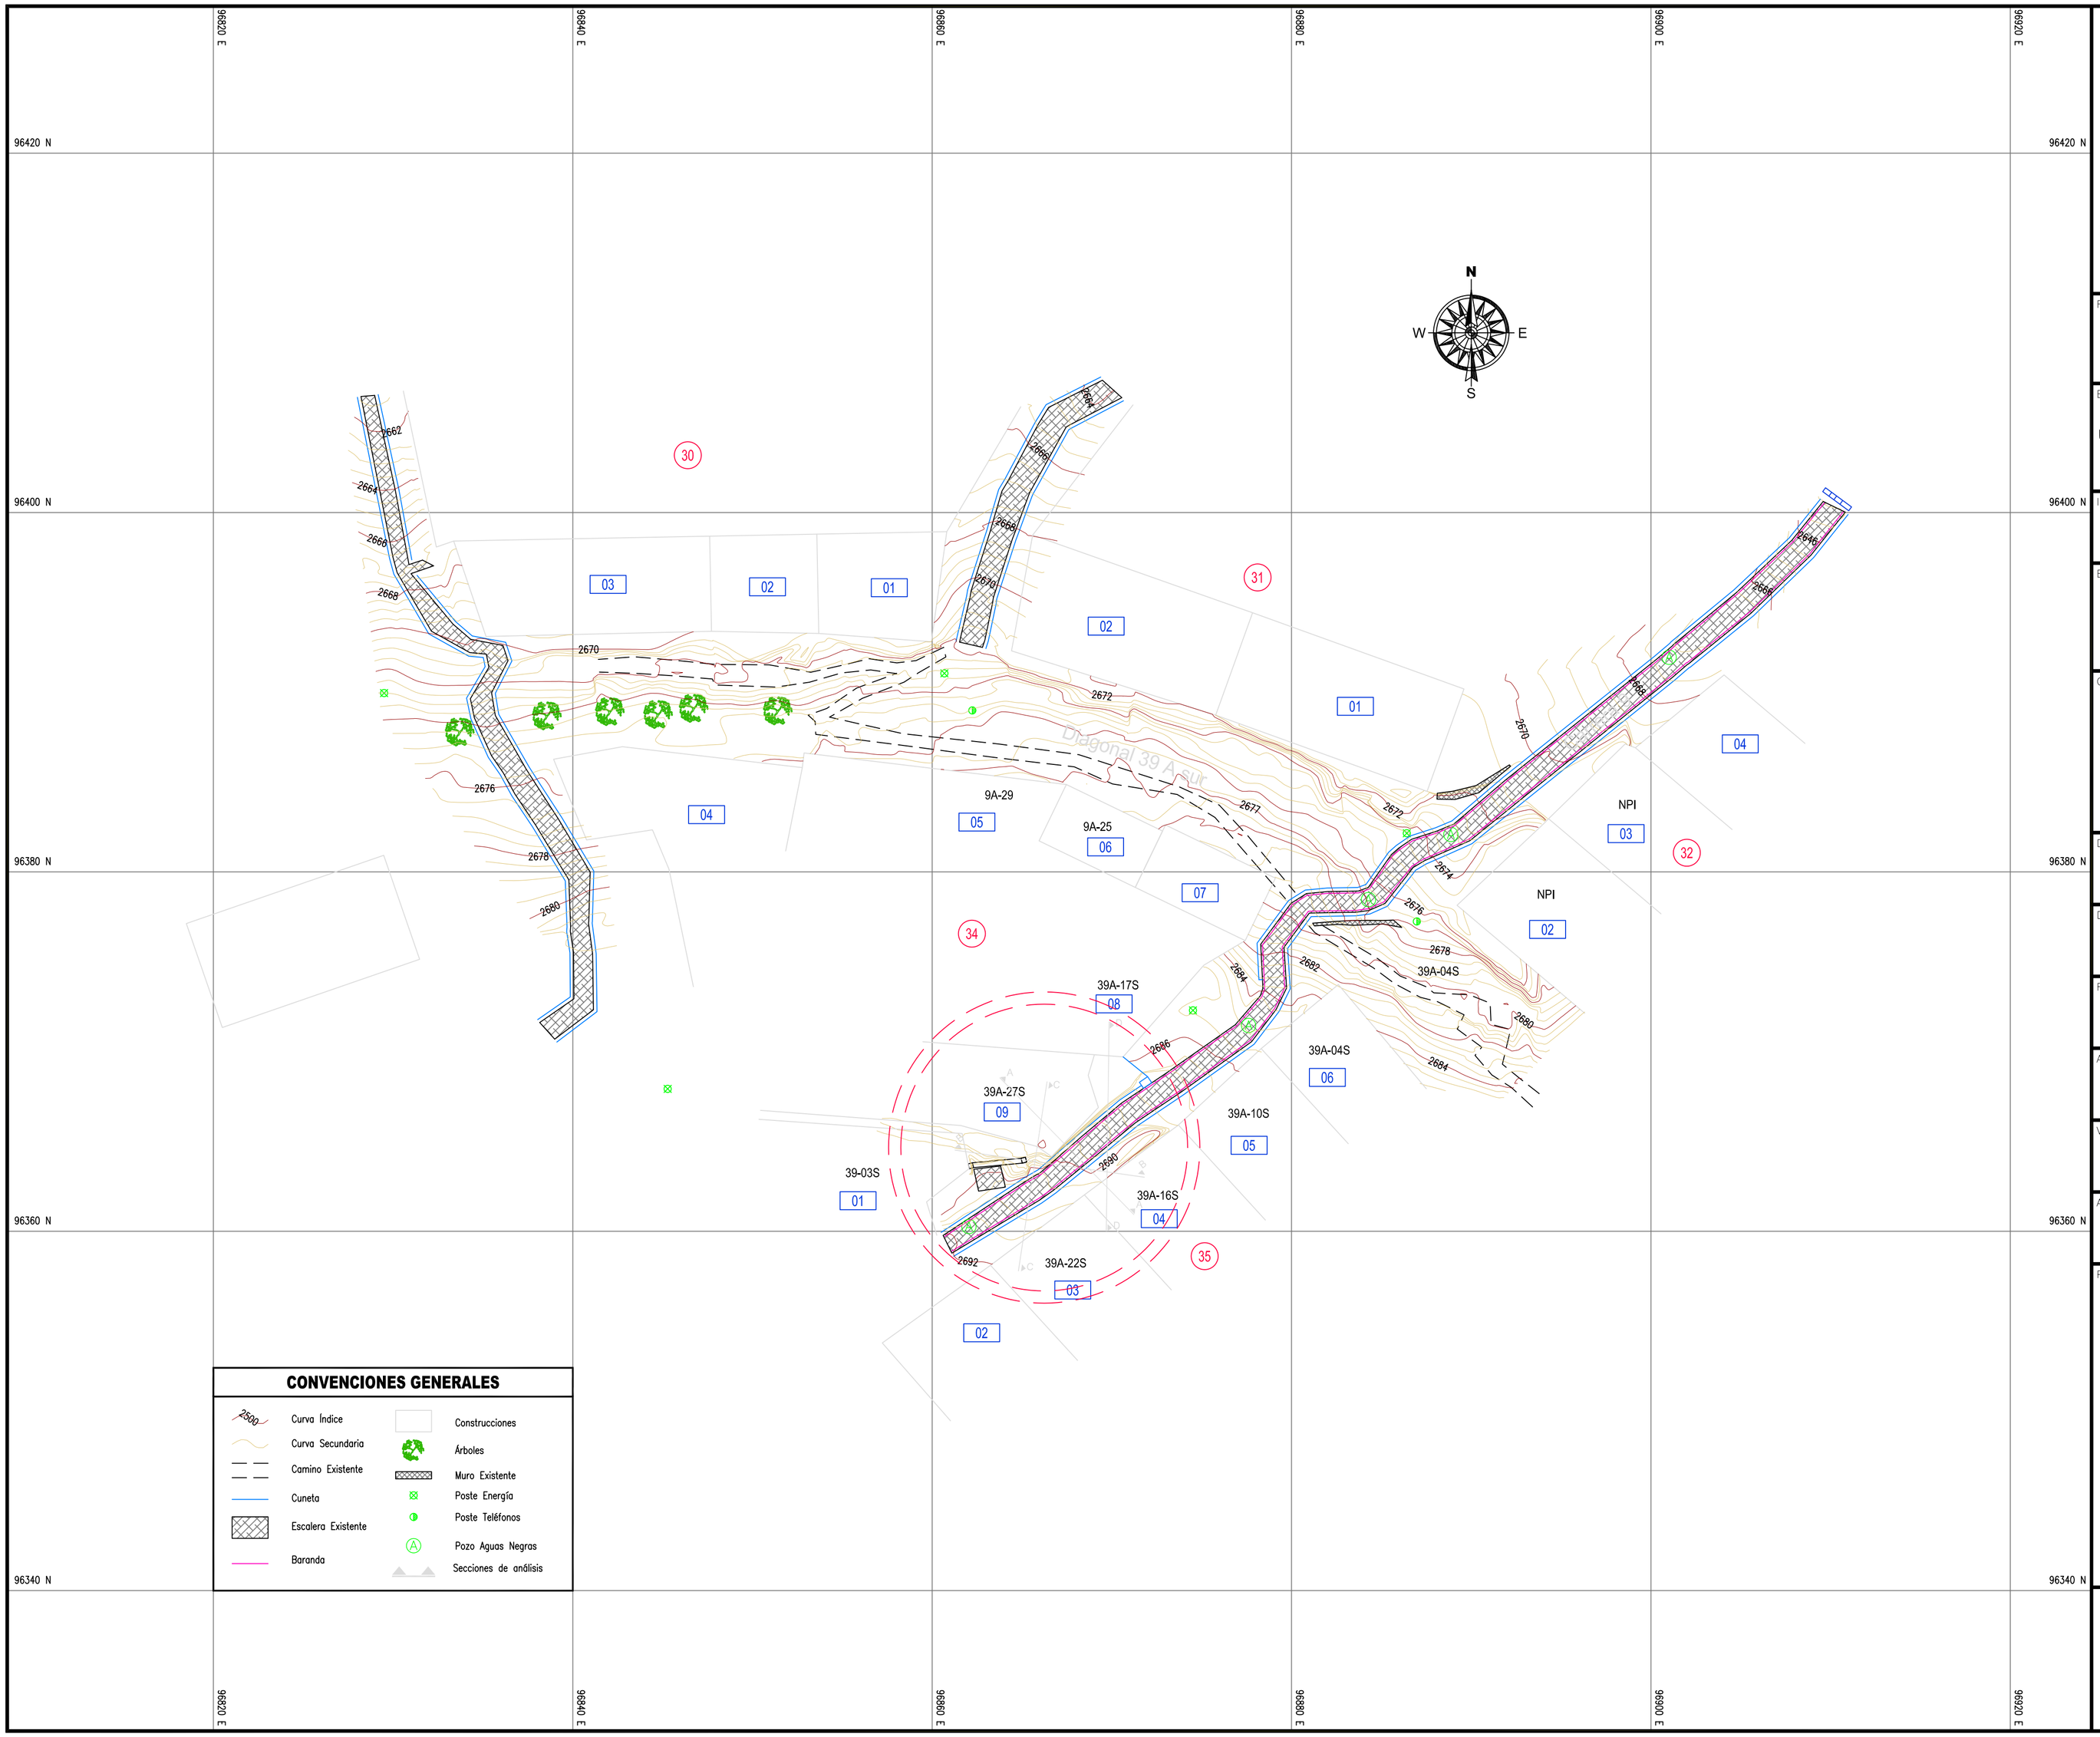


ALCALDIA MAYOR DE BOGOTÁ D. C.

SECRETARIA DE GOBIERNO

DIRECCIÓN DE PREVENCIÓN Y ATENCIÓN DE EMERGENCIAS

FUENTE:
LEVANTAMIENTO TOPOGRÁFICO
DICIEMBRE DE 2006

ELABORÓ:
UNION TEMPORAL GEOTECNIA SAN CRISTOBAL

INTERVENTORÍA:
MARIA DEL PILAR GALARZA

ESCALA GRAFICA:
0 m 2 4 6 8 10 m
ESCALA
1:200

OBSERVACIONES

DISEÑÓ: Ing HILDEBRANDO CIENDUA	FECHA: FEBRERO 2007
DIBUJÓ: Ing OMAR CAGUA	FECHA: FEBRERO 2007
REVISÓ: Ing ALVARO JAIME GONZALEZ	FECHA: FEBRERO 2007
APROBÓ:	FECHA:
Vo. INTERVENTORÍA:	FECHA:
ARCHIVO: PLANO 1 (mapa base).dwg	FECHA: FEBRERO 2007

PROYECTO:

ELABORACIÓN DE DISEÑOS DE OBRAS, PRESUPUESTOS Y ESPECIFICACIONES TÉCNICAS EN SITIOS CRÍTICOS DE RIESGOS INMINENTE POR REMOCIÓN EN MASA EN LA LOCALIDAD DE SAN CRISTÓBAL DE LA CIUDAD DE BOGOTÁ D.C SITIO 3 BARCELONA I CONTRATO DE CONSULTORÍA No 512 - 2006

PLANO
1
MAPA
BASE