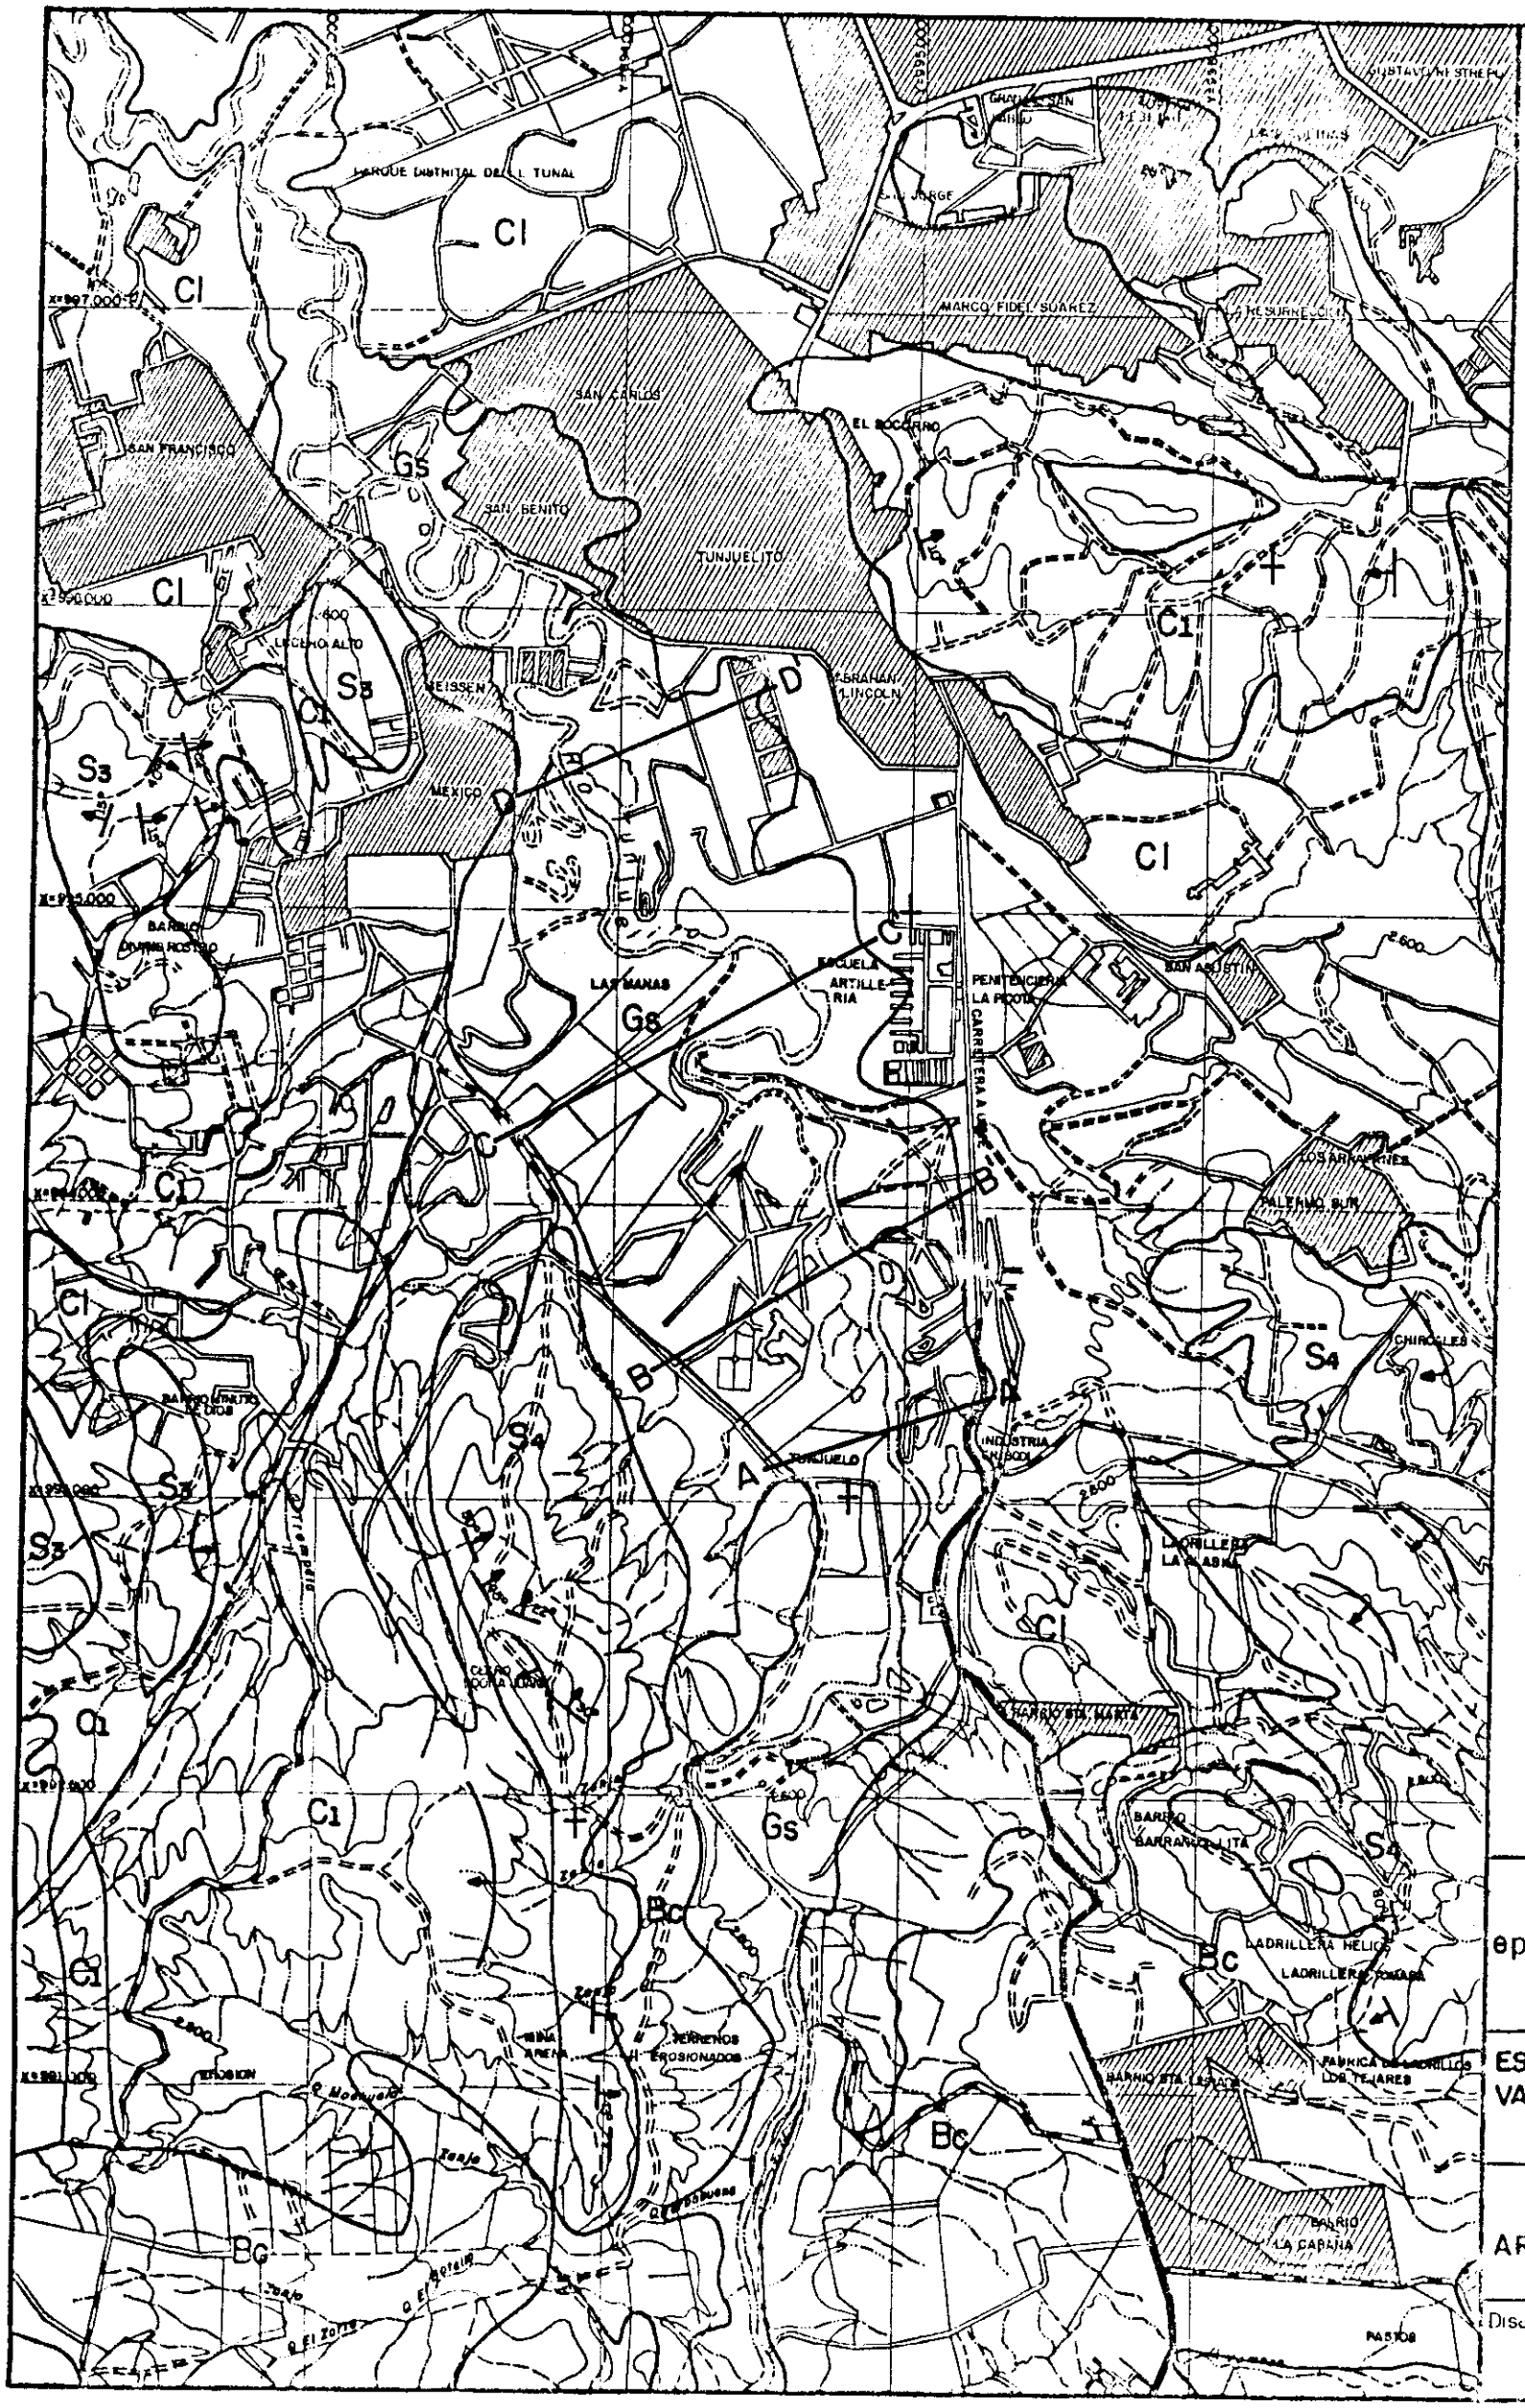


LEYENDA

I. MATERIALES CONSOLIDADOS

- S3 Areniscas cuarzosas, grano fino a grueso, friables, color amarillo.
- S4 Areniscas cuarzosas color marrón, grano fino a conglomerático con lentes de gravas y niveles arcillosos.
- Cl Arcillas mal consolidadas, predominantemente rojas, niveles arenosos.

II MATERIALES NO CONSOLIDADOS

- Gs Gravas y arenas
- Bc Bloques y cantos en matriz areno-arcillosa.
- Cl Arcillas plásticas, limos y arenas arcillosas.

III. ELEMENTOS ESTRUCTURALES

- Contacto entre unidades.
- Estratos inclinados.
- Fotogeológicos.
- Buzamiento observado fotogeológicamente.
- Capas verticales.
- Falla geológica.

N

ESCALA 1:25.000

0 0.5km. 1km.

CONVENCIONES

- Barrios
- Curva de nivel
- Quebrada
- Río
- Carretera pavimentada dos o más vías
- Carretera sin pavimentar dos o más vías
- Carretera sin pavimentar, vía angosta
- Carreteable, transitable en tiempo seco
- Camino de herradura, Sendero

epam ltda.

CORPORACION AUTONOMA REGIONAL DE LAS CUENCAS DE LOS RIOS BOGOTA, UBATE Y SUAREZ

CAR

DISTRITO ESPECIAL DE BOGOTA
Secretaría de Obras Públicas

ESTUDIO Y PLAN DE MANEJO DE LA INDUSTRIA EXTRACTIVA EN LA CUENCA ALTA DEL RIO BOGOTA Y RECUPERACION DE AREAS AFECTADAS POR ESTA ACTIVIDAD

EVALUACION DE LAS RESERVAS DE GRAVAS Y ARENA EN LAS EXPLOTACIONES DEL RIO TUNJUELITO

Diseño	Dibujo	Aprobo.	Base cartografica:	Fecha
	A.C.R.	A.P.P.	Plancha Nº 246-II-B del IGAC, 1974	Fig Nº: R-1