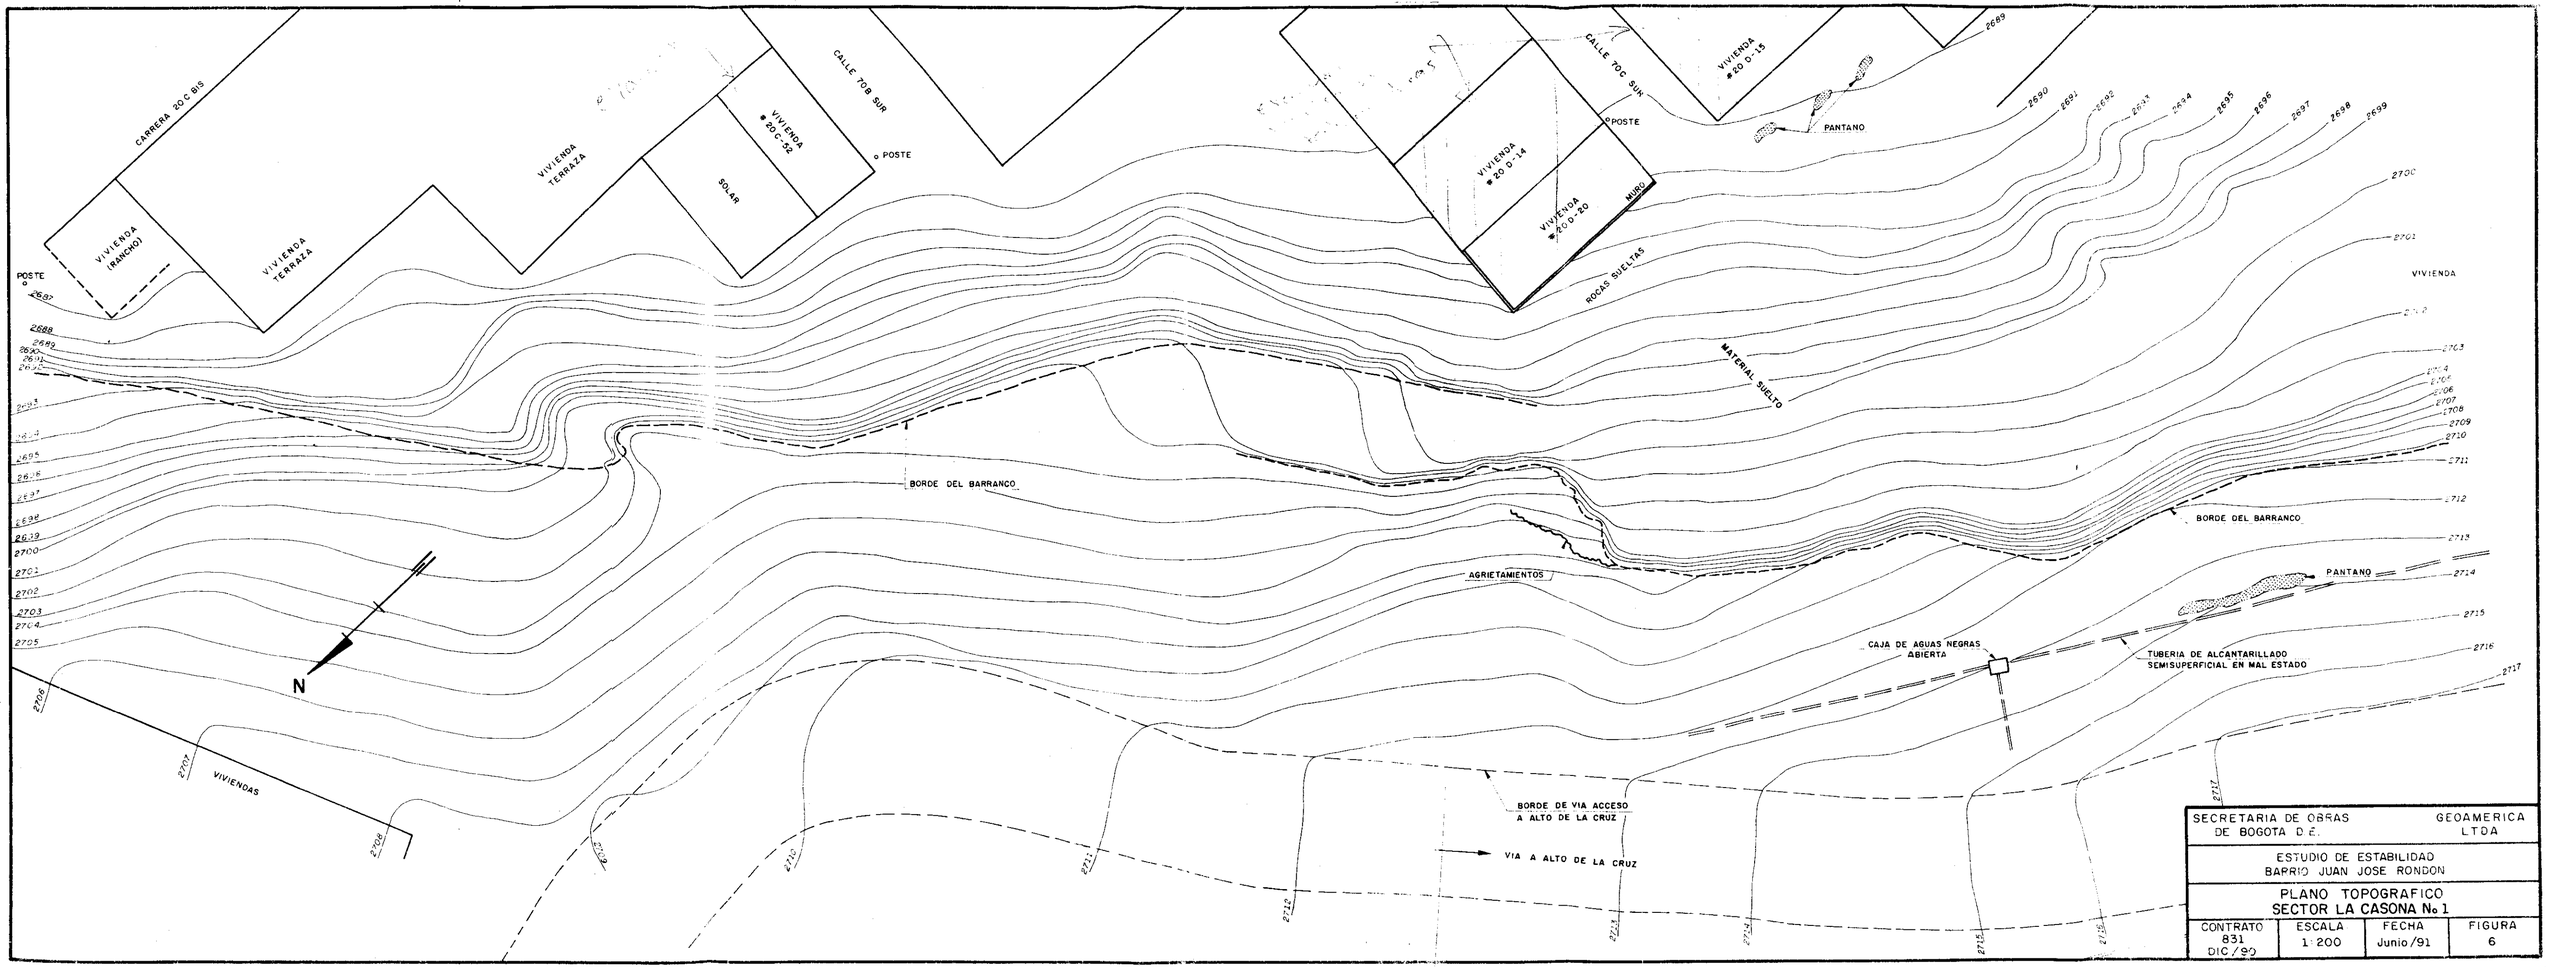

SECRETARIA DE OBRAS DE BOGOTA D.E.		GEOAMERICA LTDA
ESTUDIO DE ESTABILIDAD BARRIO JUAN JOSE RONDON		
PLANO TOPOGRAFICO SECTOR LA CASONA No 1		
CONTRATO 831 DIC/90	ESCALA 1:200	FECHA Junio/91	FIGURA 6