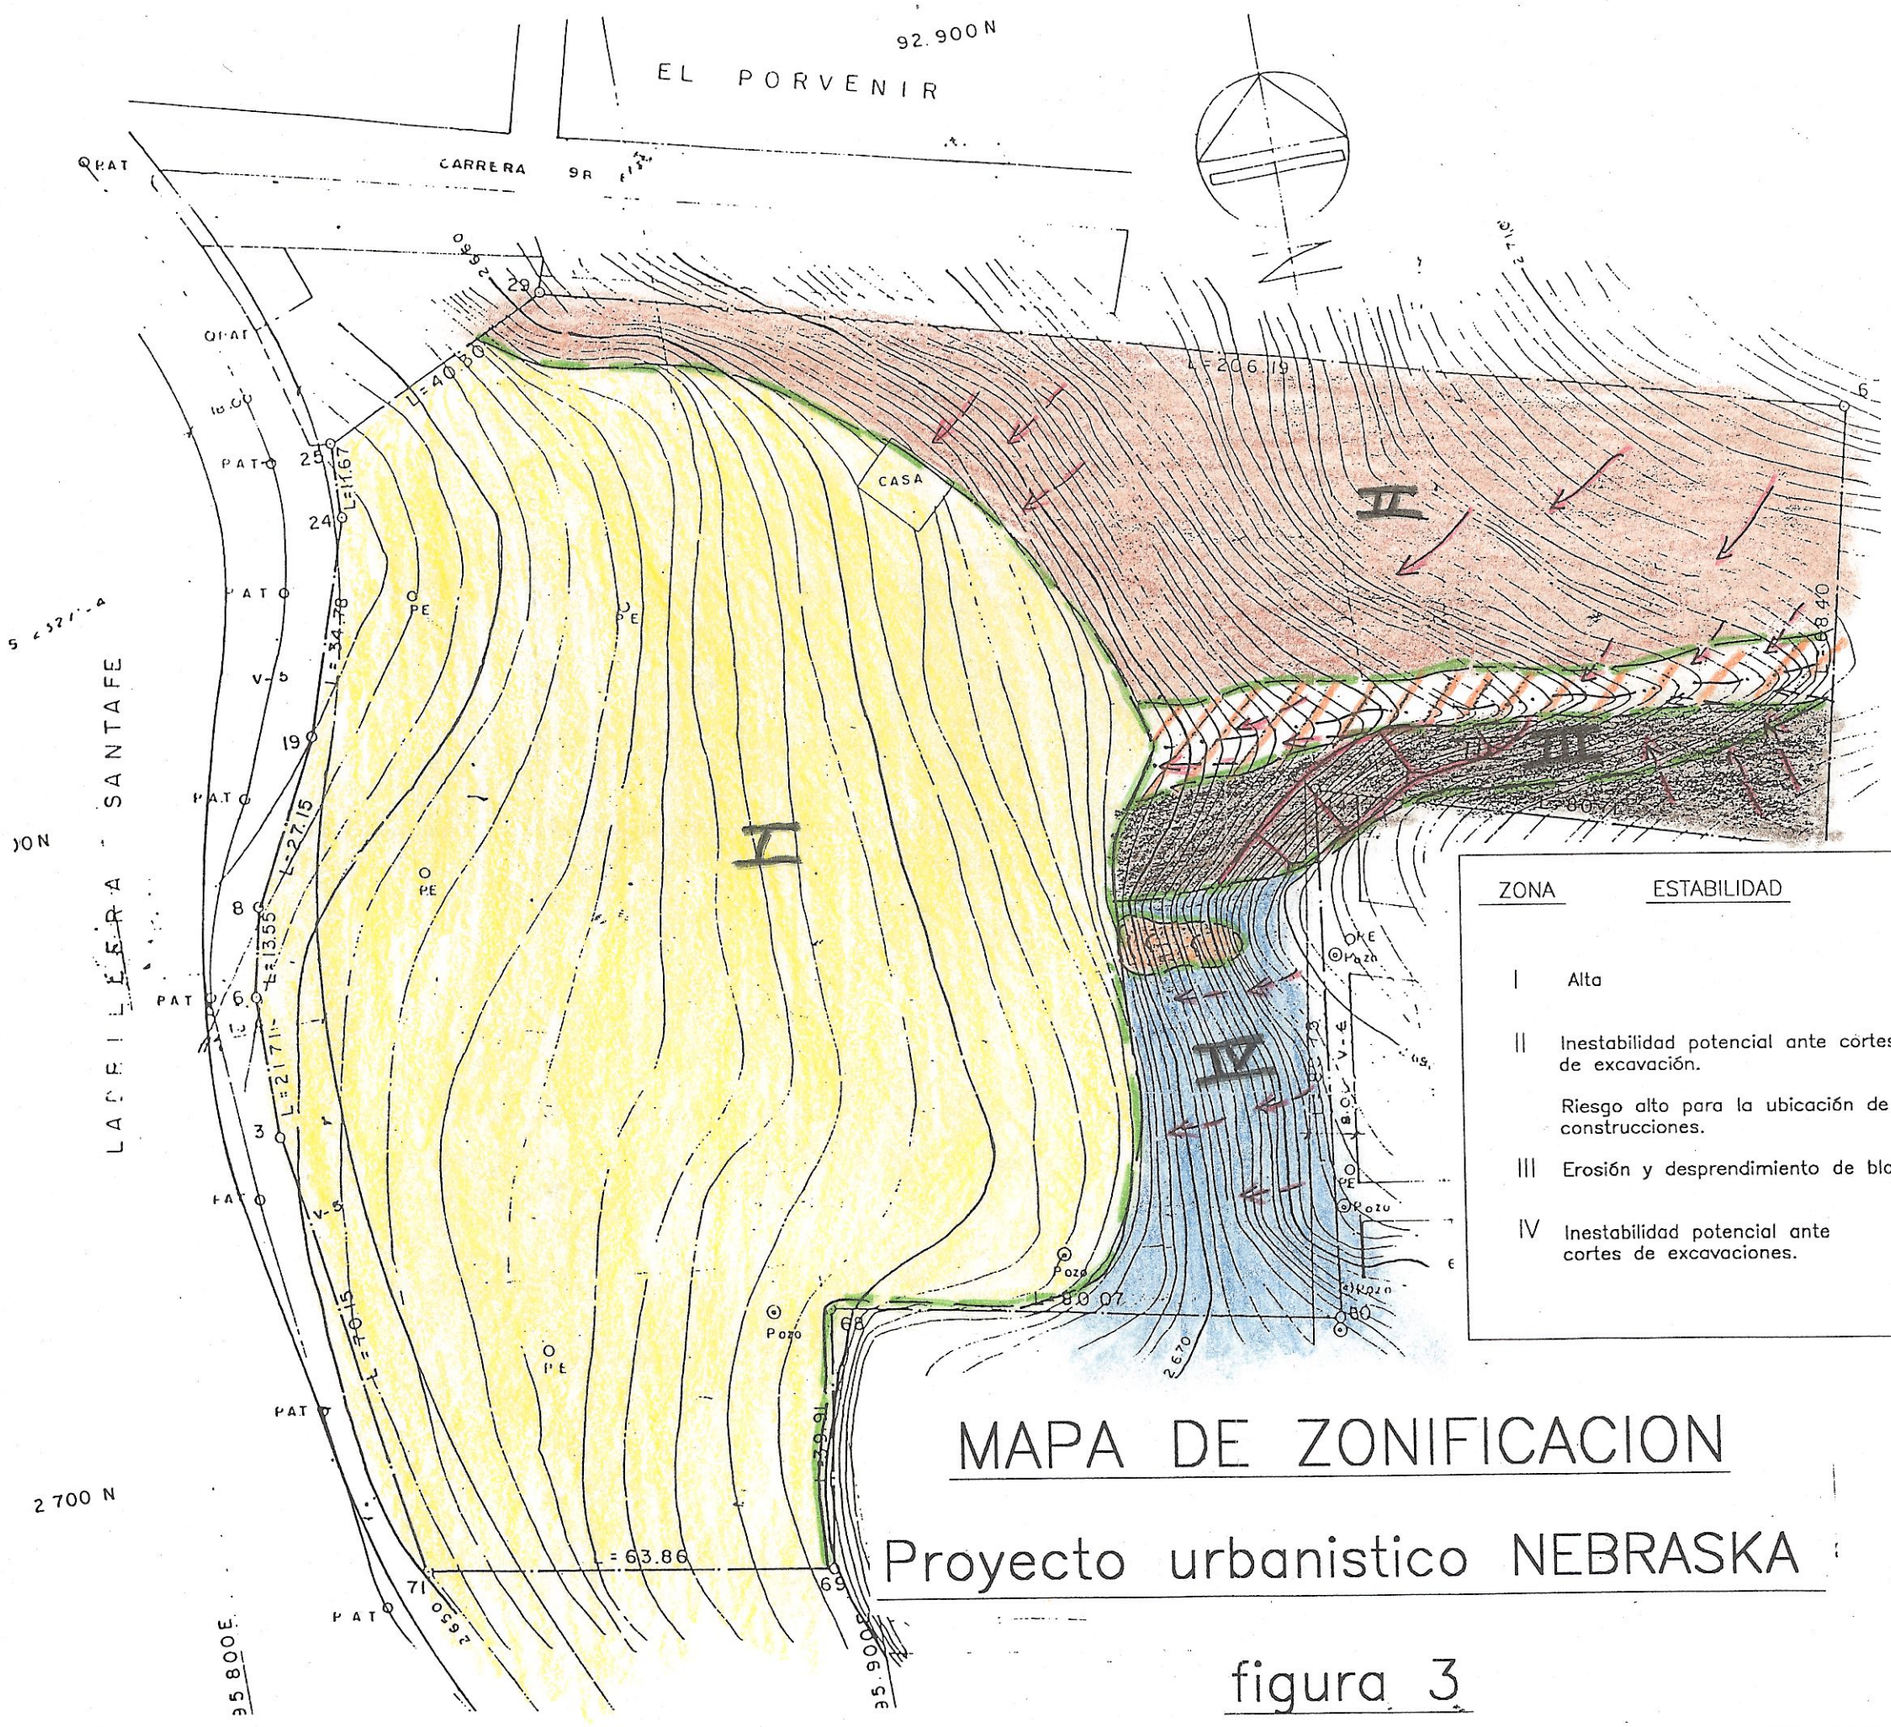


CONVENCIONES

- limite de zonificación
- Taludes de alta pendiente
- Zonas afectadas por aguas superficiales.
- Zonas afectadas por aguas de infiltración

ZONA	ESTABILIDAD	OBRAS RECOMENDADAS
I	Alta	Alta aptitud urbanistica manejo de aguas superficiales
II	Inestabilidad potencial ante cortes de excavación.	Cunetas en laderas para el manejo de la escorrentia superficial.
	Riesgo alto para la ubicación de construcciones.	Zonas verdes de recreación pasiva.
III	Erosión y desprendimiento de bloques.	Zona de protección. restricción para construcciones por pendiente.
IV	Inestabilidad potencial ante cortes de excavaciones.	Manejo de aguas de escorrentia. Obras de contención para cortes existentes. Adecuación de areas para zonas de recreación.

MAPA DE ZONIFICACION

Proyecto urbanistico NEBRASKA

figura 3

LUIS FERNANDO OROZCO ROJAS & CIA.	Ingenieros Consultores Suelos y Cimentaciones
Predio NEBRASKA	LFO 9019
	FECHA: SEPTIEMBRE 7/88
Ver informe de suelos	MAPA DE ZONIFICACION FIG-3