

inGeotecnia s.a.


**STRUTEC**
PORTON REAL • 20 DE JULIO
Adecuación
Inf 322 Noviembre/94
Escala 1:200

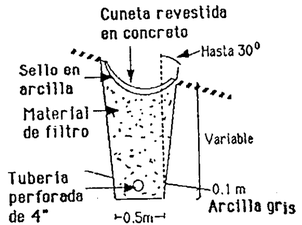


Detalle Filtro

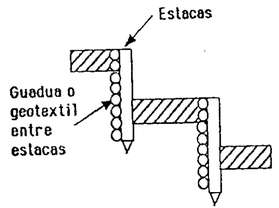


Detalle Trincho

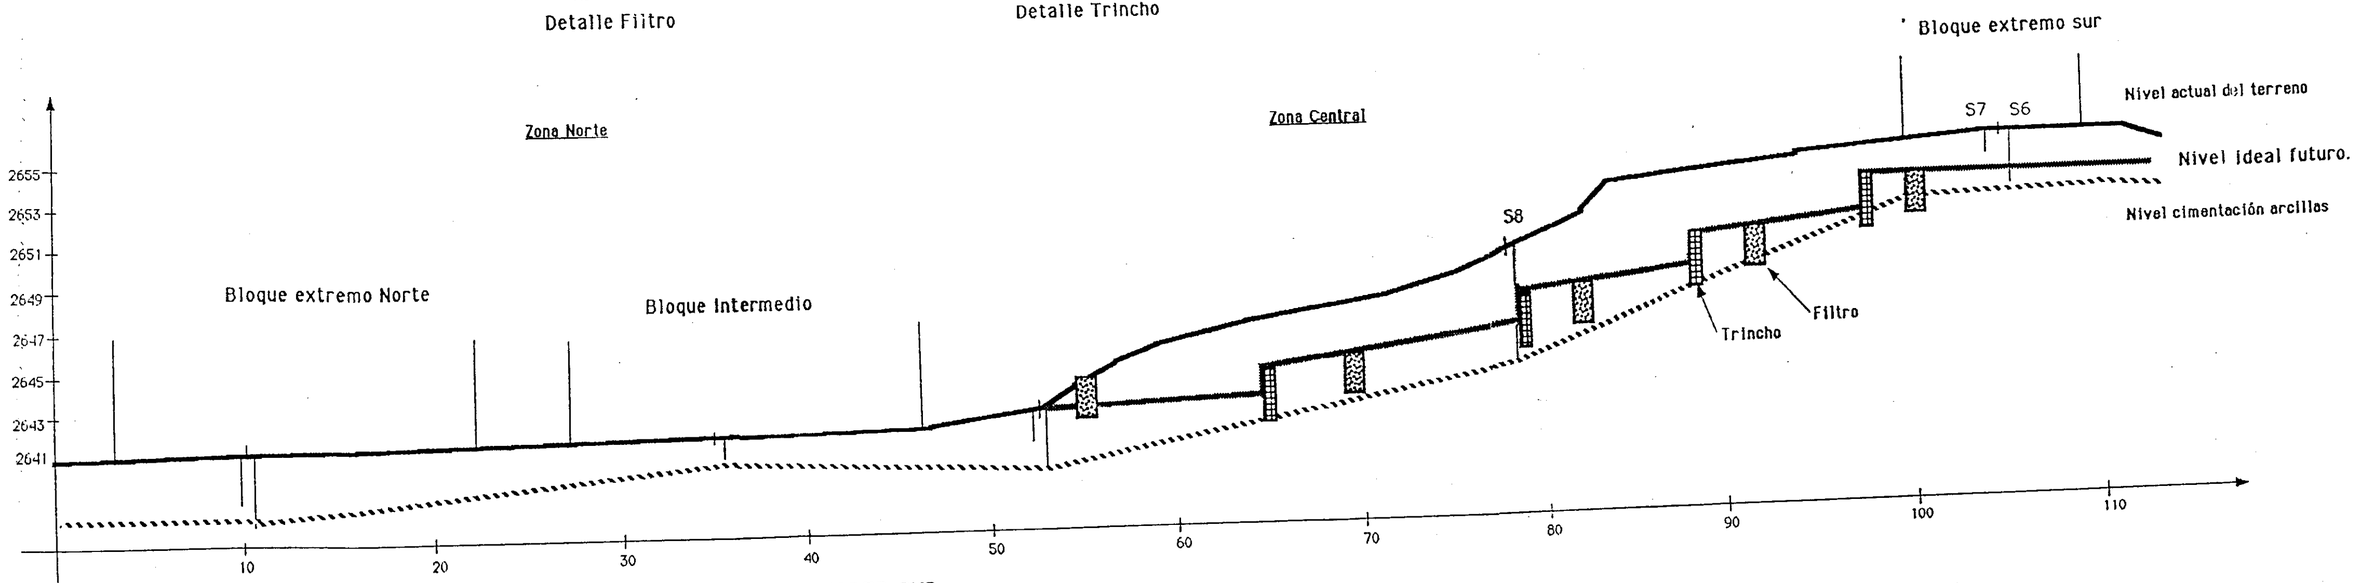


CORTE NORTE-SUR