


PERFIL M–M'

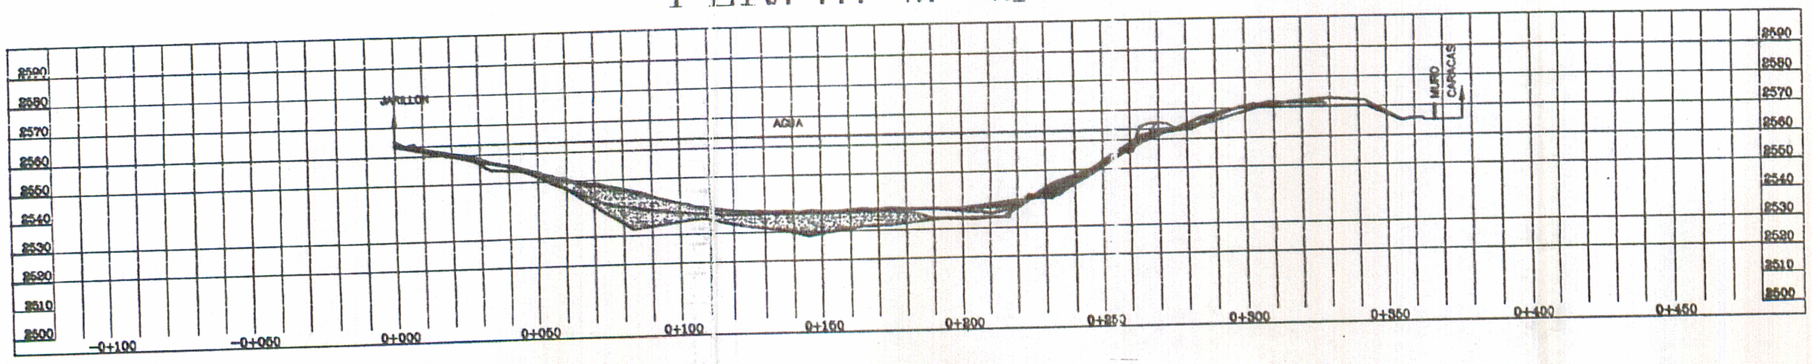


PERFIL N–N'

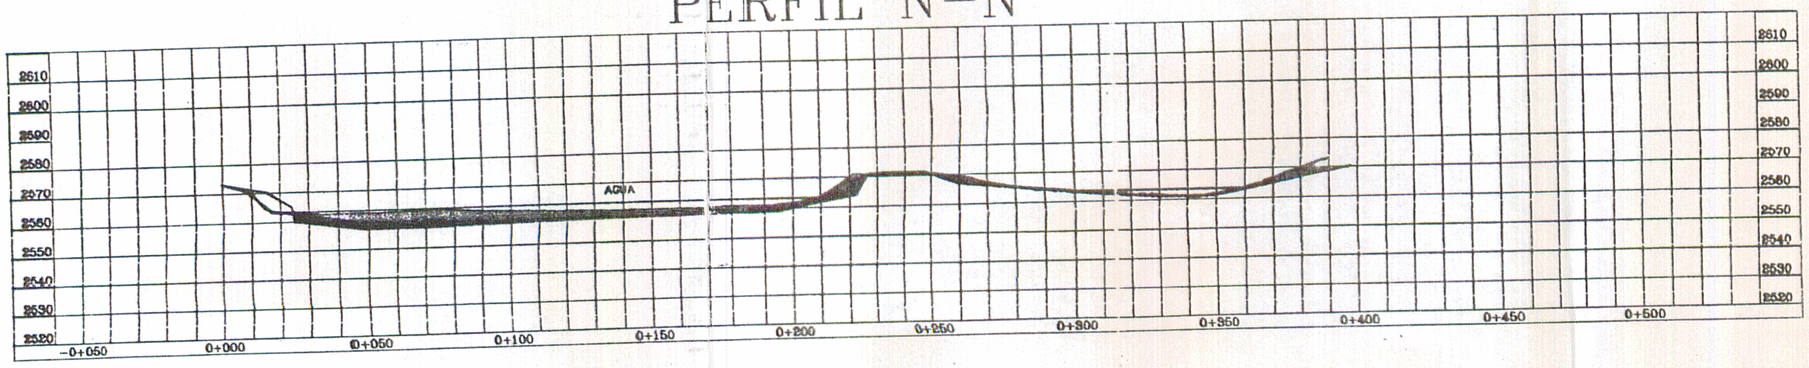

PERFIL O–O'

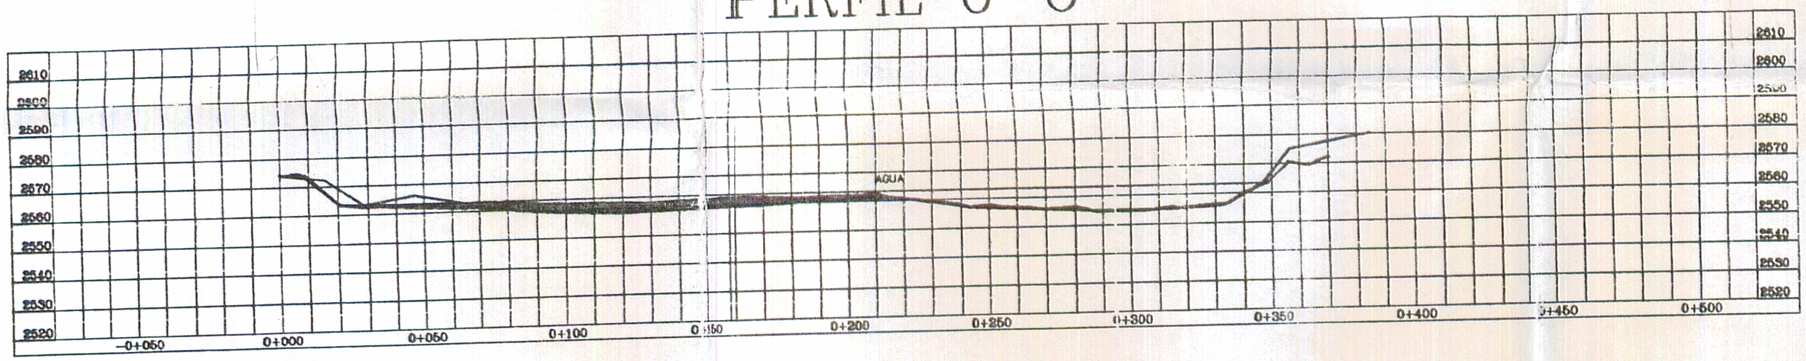

PERFIL P–P'

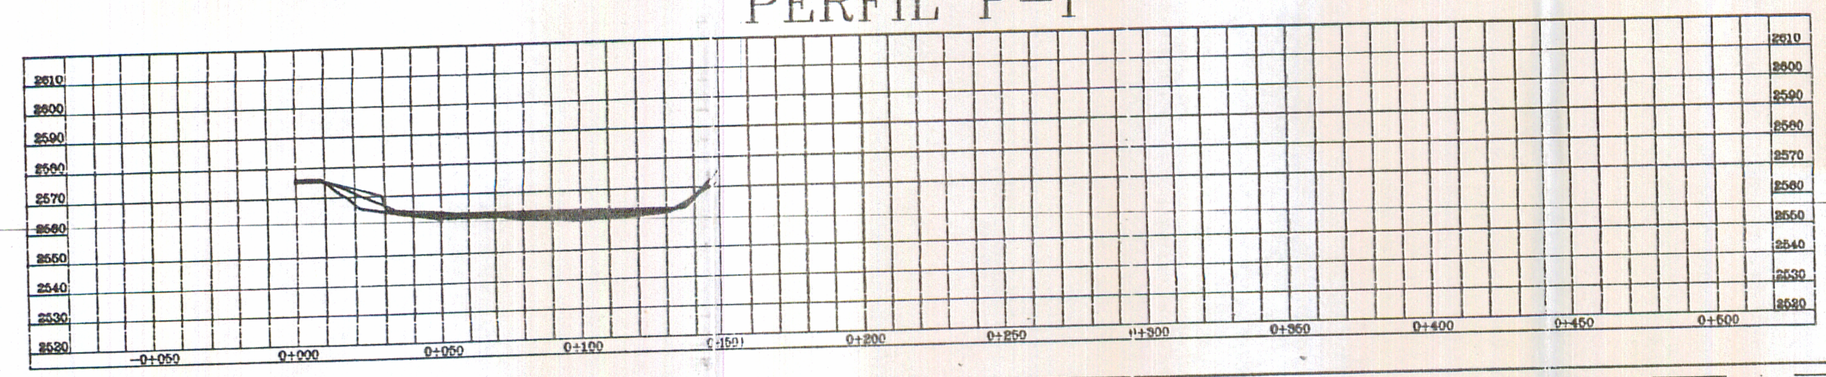

CONVENCIONES

BATIMETRIA 2002–2003

BATIMETRIA 2003 – 2004

BATIMETRIA 2004 – 2005

BATIMETRIA 2005 – 2006

BATIMETRIA JULIO 14–2002

BATIMETRIA OCTUBRE 28–2003

BATIMETRIA MAYO 20–2004

BATIMETRIA SEPT 24 2005

BATIMETRIA DIC 31 2006

M- P. 000202

FUNDACION SAN ANTONIO

CONTIENE :

UNION PERFILES AÑOS BATIMETRIAS–2002-2006

ELABORO: PINZON Y CLAVIJO ING.	FECHA: ENERO–8–2007	REVISO	FECHA: 00–00–00
TOPOGRAFO : JORGE PINZON	FECHA: ENERO –8–2007	APROBO:	00–00–00
PROYECTO No			
OBSERVACIONES:			

ESCALA 1 : 2000

ARCHIVO: SEC–BAT–07.DWG