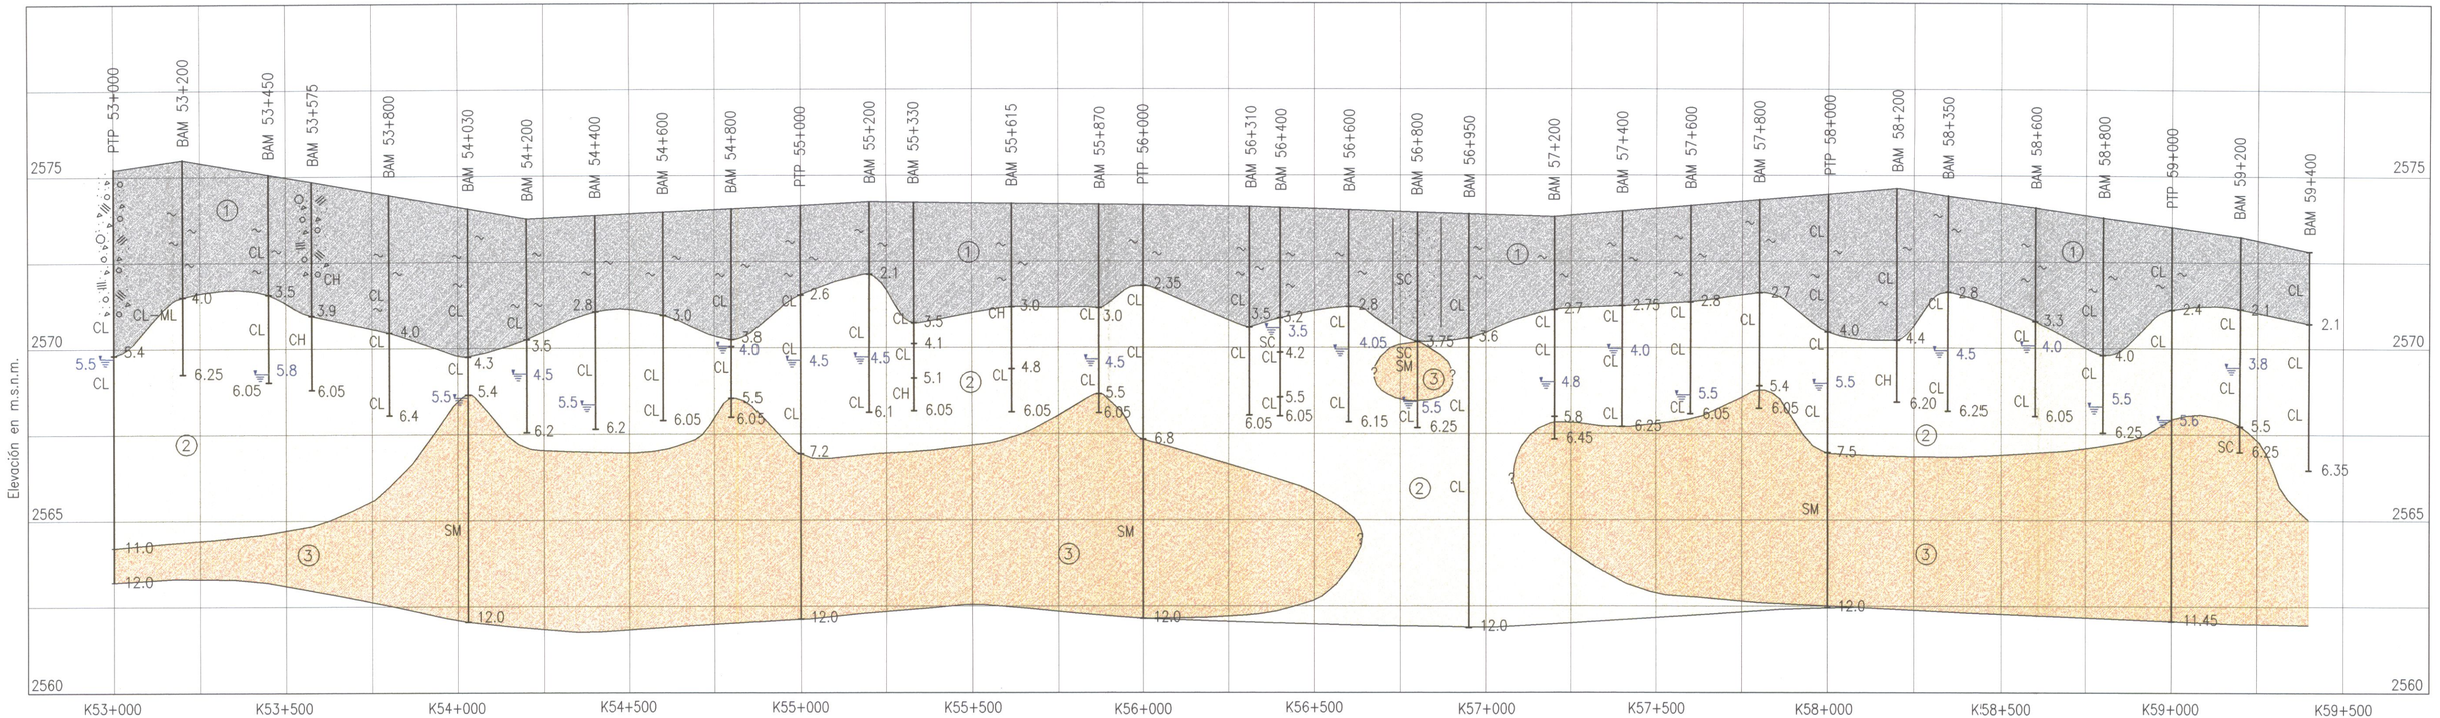


LEYENDA

① Jarillón existente–Relleno: Mezcla de arcilla limosa, limo arcilloso,limo arcilloso, arcilla limo–arenosa, carmelita y gris

② Arcilla limosa gris y carmelita (CL–CH)

③ Arena fina, limosa gris y carmelita (SH–SC)

CONVENCIONES

Basura y escombros

Sitios con arena en el jarillón

Raices

Nivell Freático

SECRETARIA DE GOBIERNO
ALCALDIA MAYOR DE BOGOTA D.C.

FOPAE
FONDO PARA LA PREVENCION Y ATENCION DE EMERGENCIAS
DIRECCION DE PREVENCION Y ATENCION DE EMERGENCIAS

GONZALO DUQUE VILLEGAS
INGENIERO CONSULTOR

ELABORACION DEL CONCEPTO TECNICO DE RIESGO POR DESBORDAMIENTO DEL RIO BOGOTA TENIENDO EN CUENTA EL REALZE DEL JARILLON DE LA MARGEN IZQUIERDA, ENTRE EL HUMEDAL DE LA CONEJERA Y LA DESEMBOCADURA CON EL RIO JUAN AMARILLO (O SALITRE) EN LA LOCALIDAD DE SUBA, COMO MEDIDA DE PROTECCION PROVISIONAL PARA UN PERIODO DE RETORNO DE POR LO MENOS 10 AÑOS

CONTIENE:

PERFIL ESTRATIGRAFICO
TRAMO JUAN AMARILLO – LA CONEJERA
K53+000 A K59+400

CONTRATO No.CONS–183/2003

FIGURA No.: 3

FECHA: SEPTIEMBRE/2003

NOTAS:
fuente : ESTUDIO RIO BOGOTA (HIDROESTUDIOS – EAAAB – Marzo de 2000)