000053

CUADRO DE AREAS

AREA ENTRE PUNTOS: 25-29-36-38-44-60-68
69-71-3-6-8-19-24-25
= 32.468,05 M2

LOCALIZACION

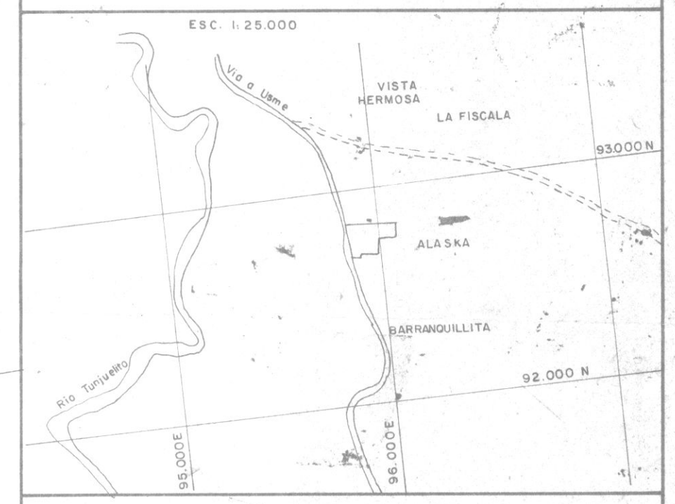

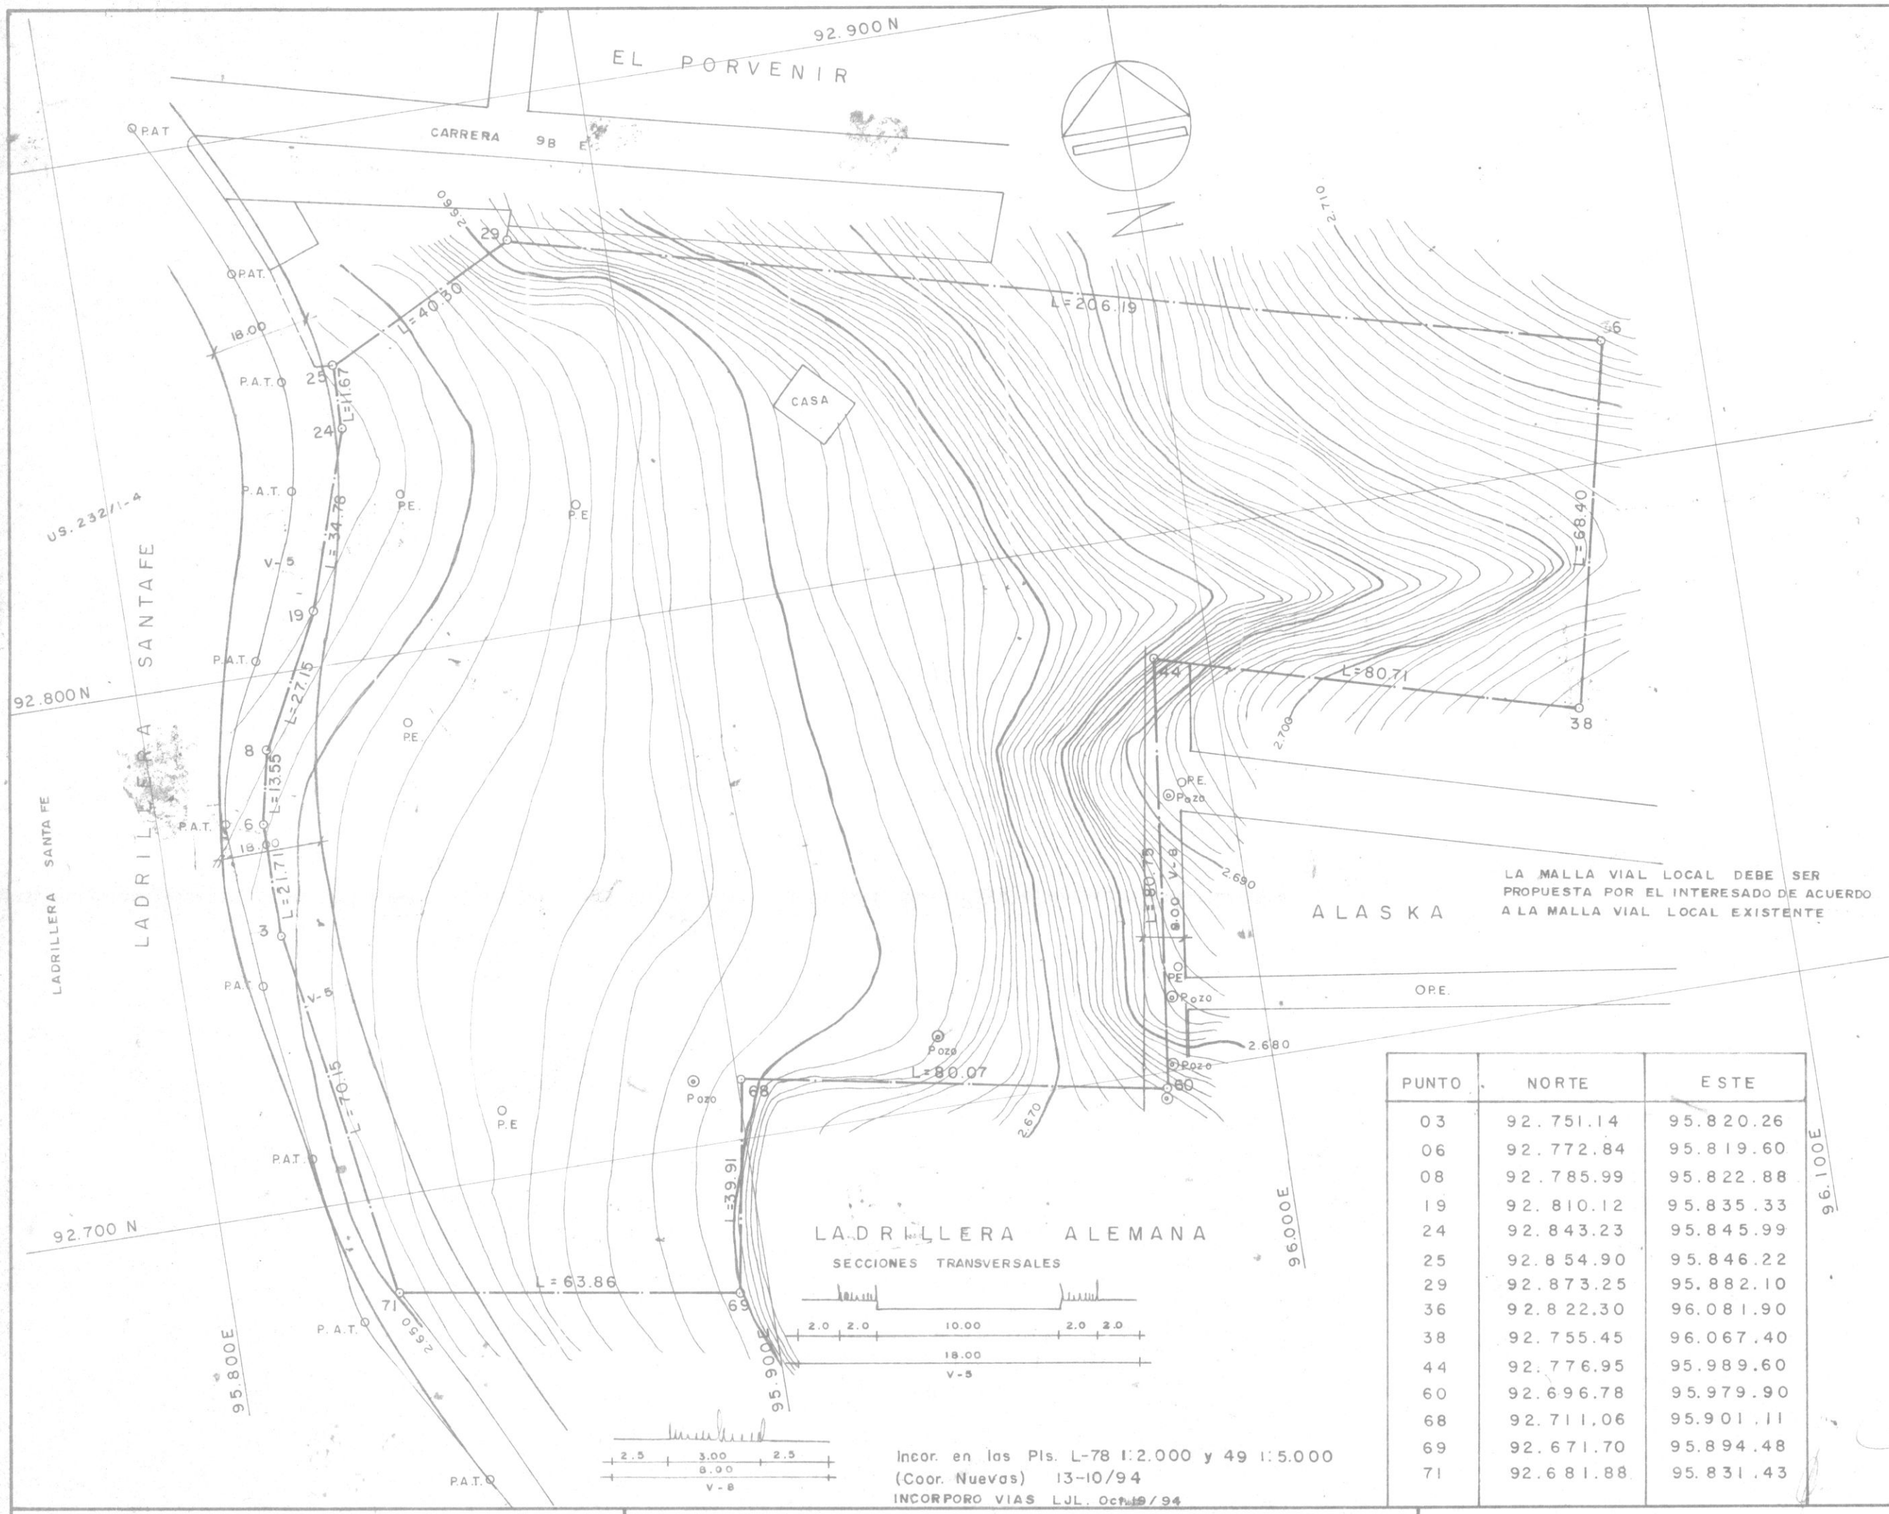

PUNTO	NORTE	ESTE
03	92.751.14	95.820.26
06	92.772.84	95.819.60
08	92.785.99	95.822.88
19	92.810.12	95.835.33
24	92.843.23	95.845.99
25	92.854.90	95.846.22
29	92.873.25	95.882.10
36	92.822.30	96.081.90
38	92.755.45	96.067.40
44	92.776.95	95.989.60
60	92.696.78	95.979.90
68	92.711,06	95.901.11
69	92.671.70	95.894.48
71	92.681.88	95.831.43

Incor. en las Pls. L-78 1:2.000 y 49 1:5.000
(Coor. Nuevas) 13-10/94
INCORPORO VIAS LJL. Oct. 19/94

INCORPORACION D.A.C.D.

Div. Fotogrametria	Div. Nomenclatura	Div. Ingenieria	Unid. Cartografia.

ACEPTACION D.A.P.D.

Div. Cartografia	Div. Plan Vial	Div. Urb.	Unid. Desarrollo Urbanistico.

Predio.
NEBRASKA

ALCALDIA USME

PROPIETARIO.

JULIO CARRILLO TAVERA
CC.

Top. o Ing.

HUMBERTO VILLALBA
L.P. 00-0783

PLANO TOPOGRAFICO

ESC. 1:1.000

OBSERVACIONES
D.A.C.D. / D.A.P.D.

L-78

No. DEL PLANO. US-240/1-00