PERFIL G–G'

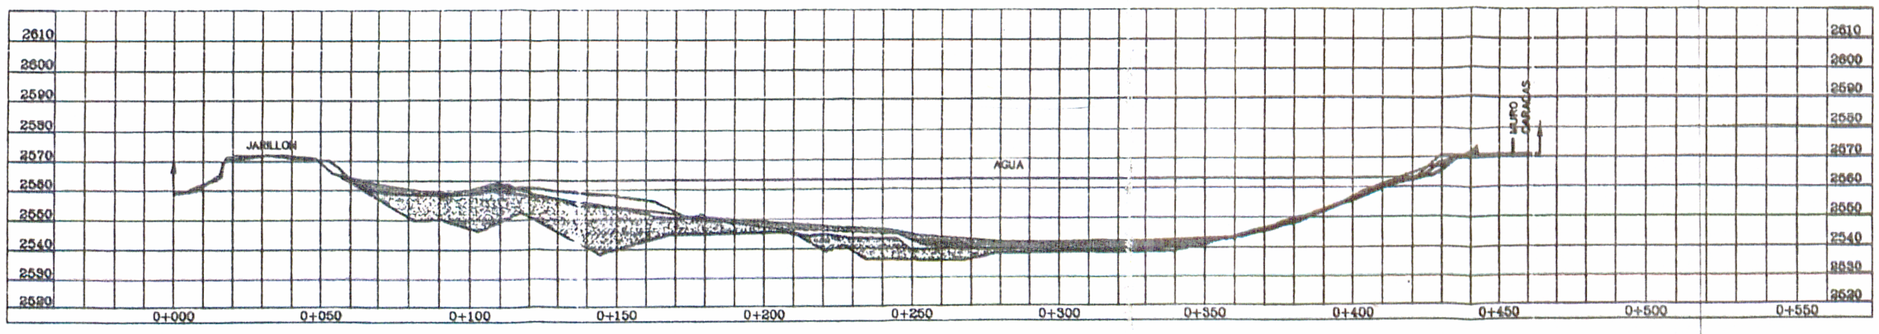

PERFIL H–H'

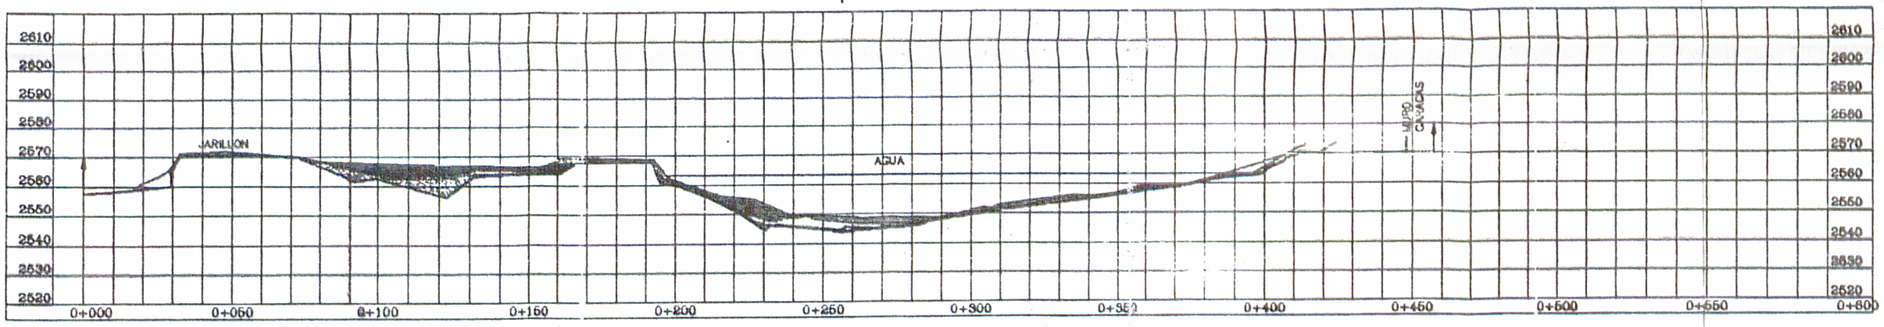

PERFIL I–I'

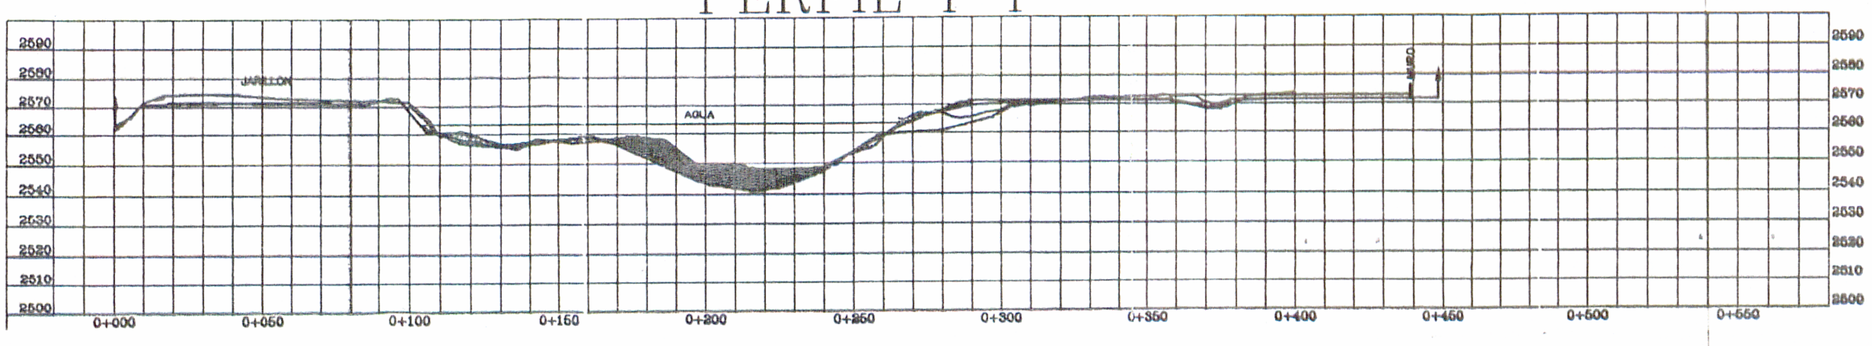

PERFIL J–J'

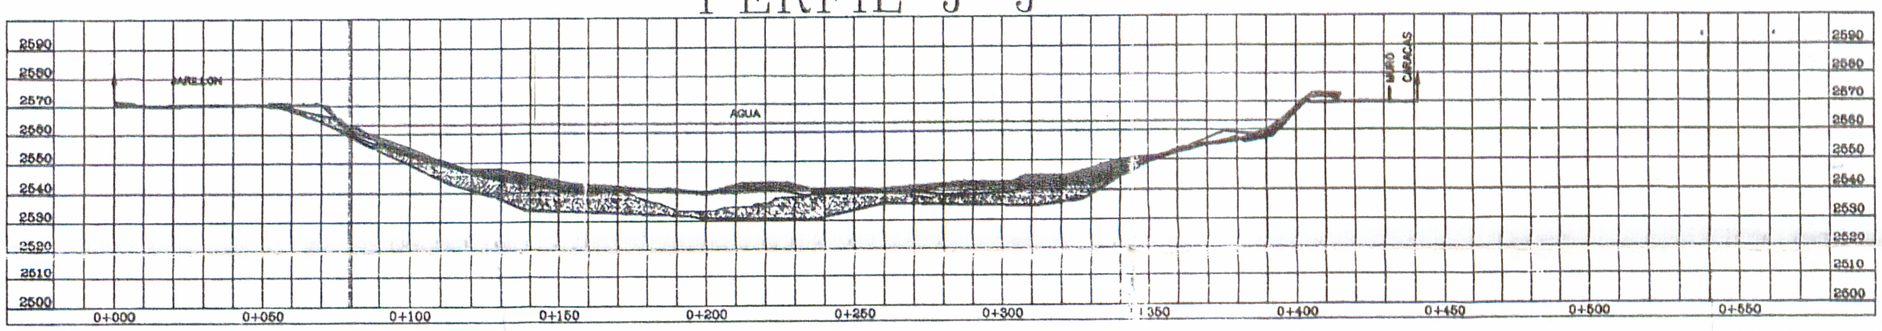

PERFIL K–K'

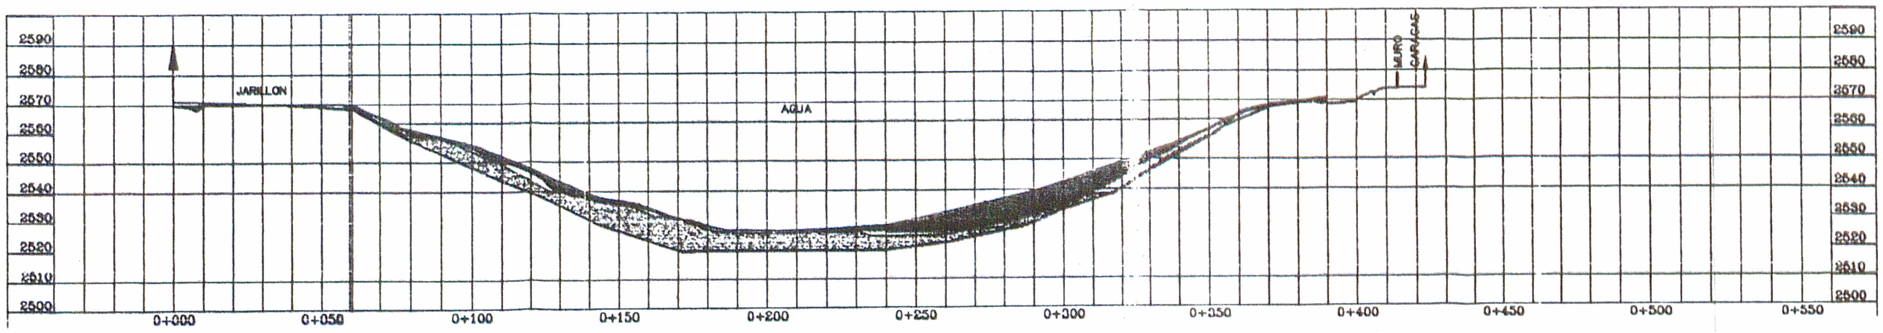

PERFIL L–L'

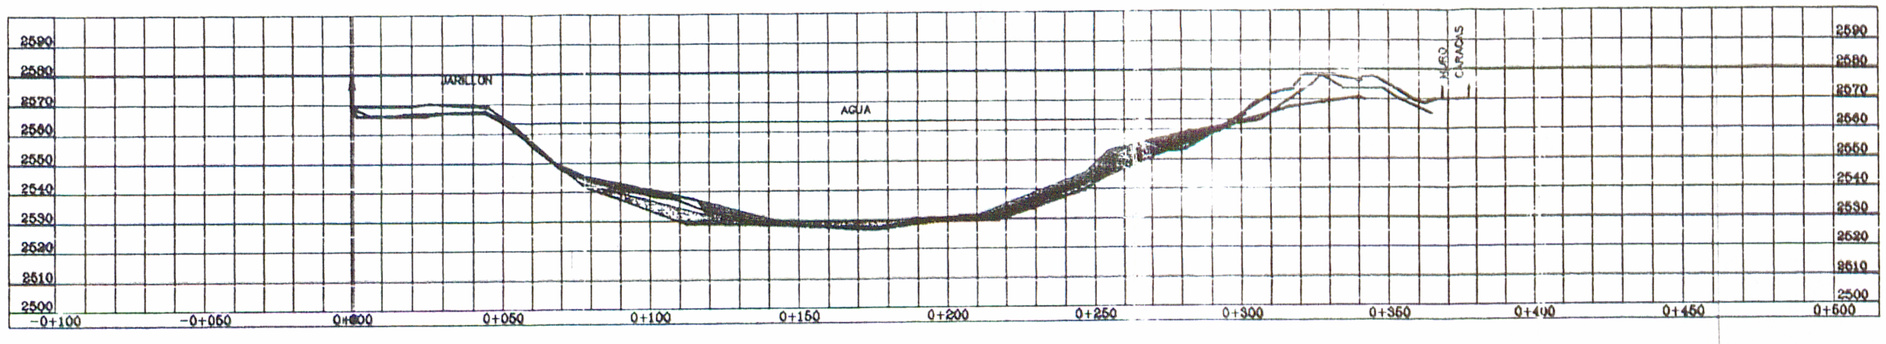

CONVENCIONES

BATIMETRIA 2002–2003

BATIMETRIA 2003 – 2004

BATIMETRIA 2004 – 2005

BATIMETRIA 2005 – 2006

BATIMETRIA JULIO 14–2002

BATIMETRIA OCTUBRE 28–2003

BATIMETRIA MAYO 20–2004

BATIMETRIA SEPT 24 2005

BATIMETRIA DIC 31 2006

G- L 000201

FUNDACION SAN ANTONIO

CONTIENE :

UNION PERFILES AÑOS BATIMETRIAS–2002-2006

ELABORO: PINZON Y CLAVIJO ING. S.A.S.	FECHA: ENERO-8-2007	REVISO	FECHA: 00-00-00
TOPOGRAFO : JORGE PINZON	ENERO -2-2007	APROBO:	00-00-00

PROYECTO No:

OBSERVACIONES:

ESCALA 1 : 2000

ARCHIVO: SEC-SAN-07.DWG