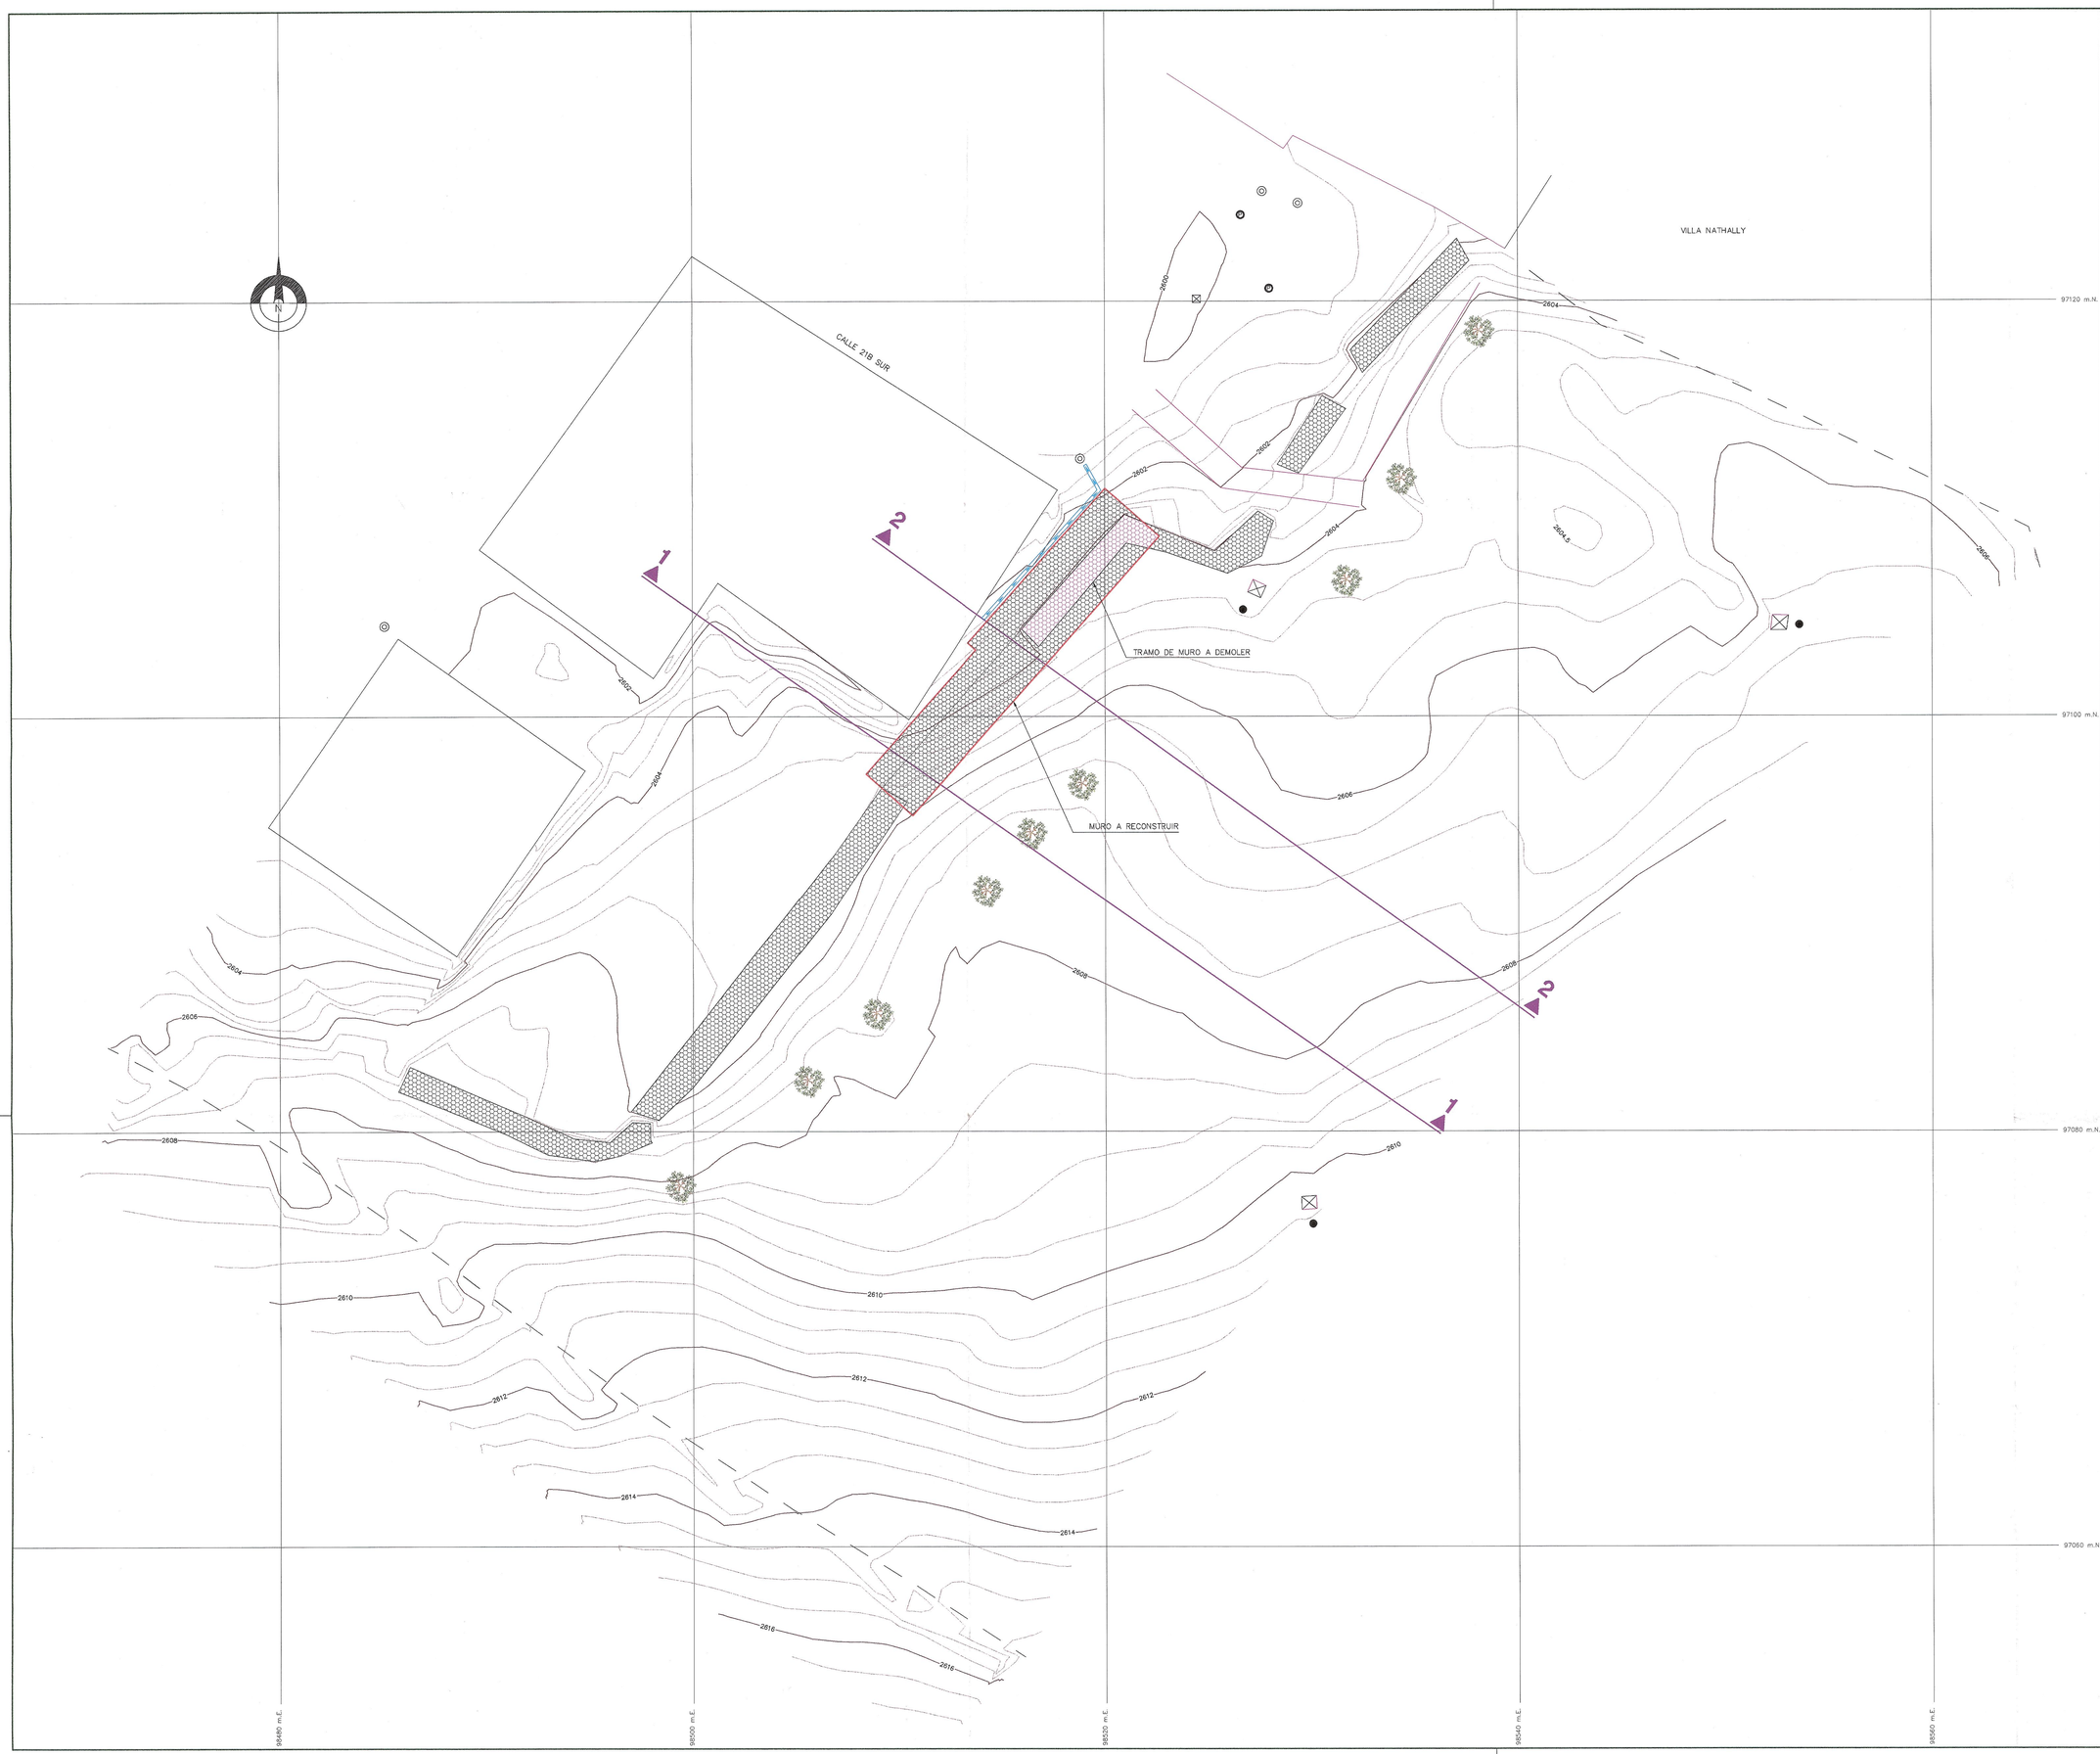


ESCALA GRAFICA

1 0 1 2 3 4 5m

NOTAS

AMARRE TOPOGRAFICO

DEL C–1 NORTE= 97026.987 ESTE= 98421.402 COTA= 2611.499

DEL 1–A NORTE= 97073.210 ESTE= 98352.635 COTA= 2603.899

1. LOS DELTAS ARRIBA MENCIONADOS, ESTAN LOCALIZADOS EN LA URBANIZACION SAN LUIS.
2. LAS DIMENSIONES ESTAN DADAS EN METROS, EXCEPTO SE INDIQUE LO CONTRARIO.

CONVENCIONES GENERALES

CERCA		CURVA DE NIVEL CADA 2m	
GAVION		CURVA DE NIVEL CADA 0.5m	
POZO		LAMPARA	
POSTE DE ENERGIA		ARBOL,ARBUSTO	
CAJA ELECTRICA		CONSTRUCCION	
ESCALERA		CUNETA	

2	MCBP1002	SECCIONES TRANSVERSALES, DESPIECE MURO EN GAVION
PLANO No.	ARCHIVO	DESCRIPCION

PLANOS DE REFERENCIA

REVISIONES

0	MAYO–00	EMITIDO PARA COMENTARIOS	G. I.
REV	FECHA	DESCRIPCION	POR

DIRECCION DE PREVENCION Y ATENCION DE EMERGENCIAS DE SANTA FE DE BOGOTA D. C.

CONTRATISTA: GEOINGENIERIA LTDA

DESCRIPCION: DIAGNOSTICO TECNICO No. 1015
MEDIDAS CORRECTIVAS A REALIZAR EN EL BARRIO PADUA
LOCALIDAD SAN CRISTOBAL SUR
PLANTA GENERAL – TOPOGRAFIA

DISEÑO: GEOINGENIERIA LTDA	FECHA: OCTUBRE–00	ARCHIVO ACAD:	674–7/PLANOS/MCBP1001.DWG
DIBUJO: GEOINGENIERIA LTDA	FECHA: OCTUBRE–00	ESCALA:	1:125
REVISO: GEOINGENIERIA LTDA	FECHA: OCTUBRE–00	ARCHIVO: MCBP1001	PLANO No. 1 / REV. 0
APROBO:	FECHA: .		