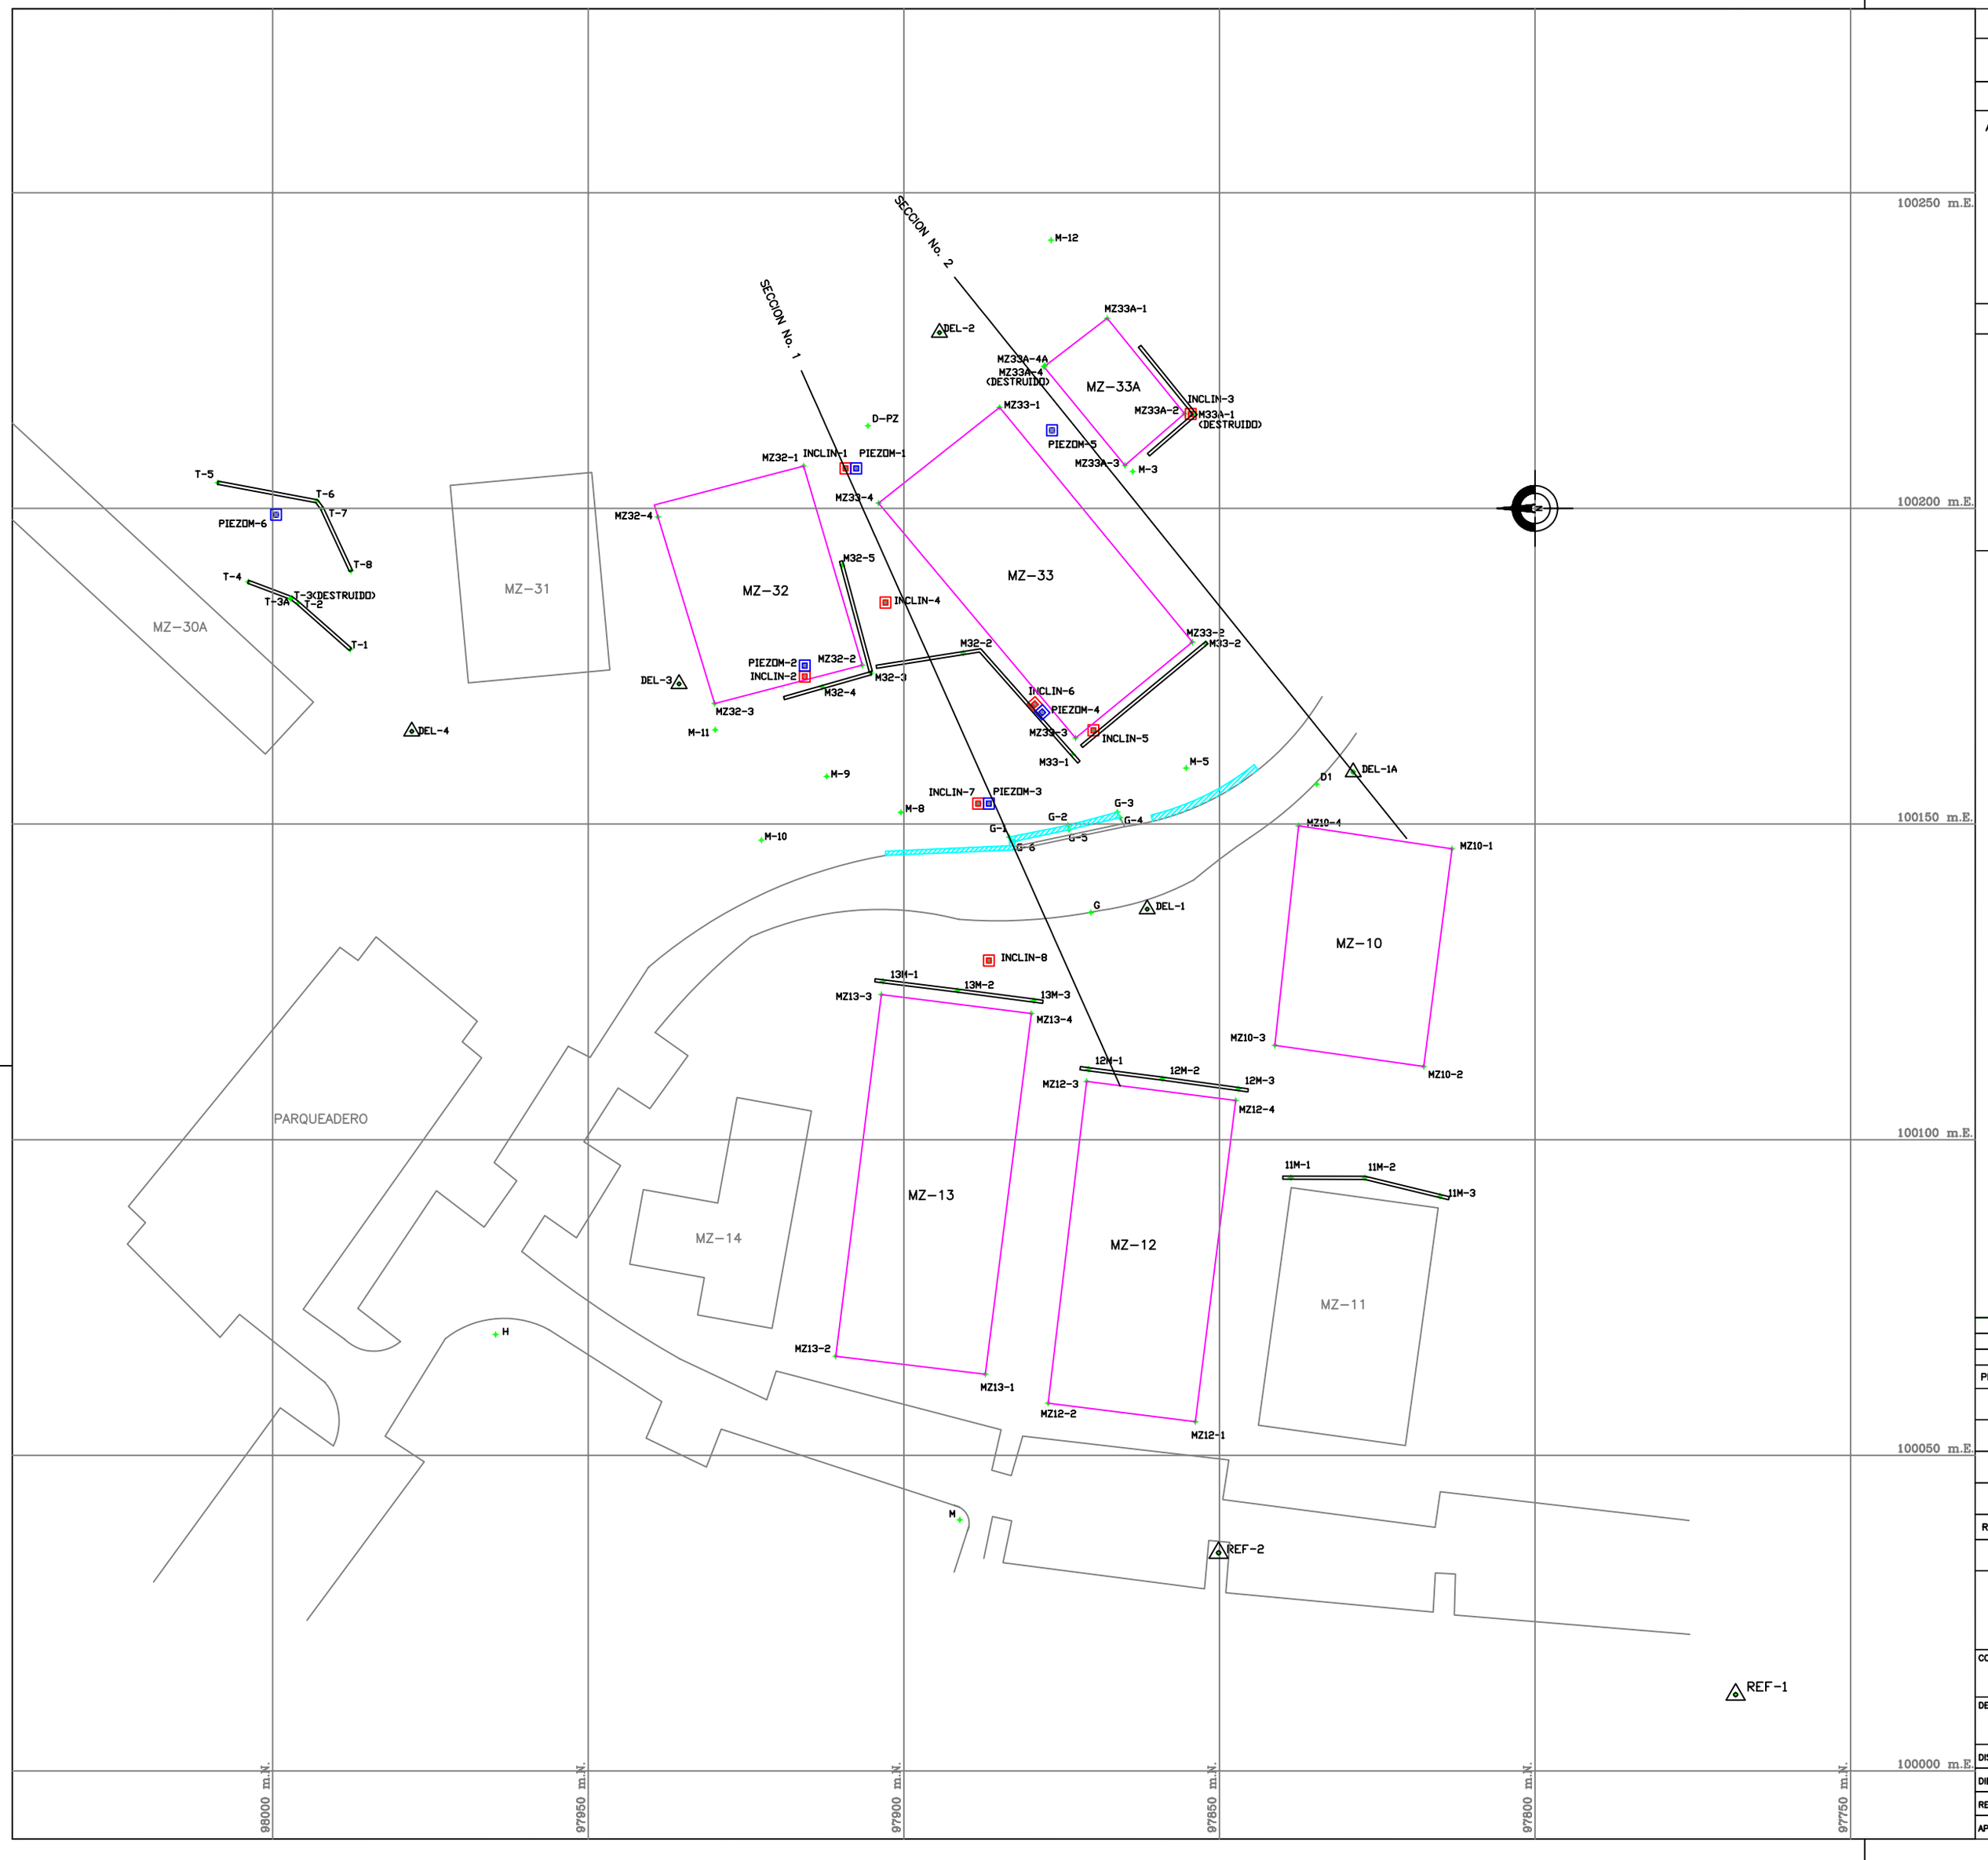


ESCALA GRAFICA

5 0 5 10 15 20 25m.

NOTAS

AMARRE TOPOGRAFICO

APOYO GEODESICO Y REFERENCIAS			
PUNTO	NORTE	ESTE	COTA
NP62CD			2680.954
T 4490	97676.342	100407.829	2747.860
T 4491	97583.149	100452.644	2757.418
REF-1	97768.207	100012.081	2683.199
REF-2	97850.129	100034.549	2681.151

CONVENCIONES GENERALES

MZ	Manzana de Viviendas	T-1 G-1	Punto de Control Muro
	Muro en Gavión	M1	Punto de Control Mojon en la Ladera
	Muro Concreto	INCLIN-1	Punto de Control Inclinometro
	Inclinometro	M33-1	Punto de Control Muro
	Piezometro	MZ12-1	Punto de Control Manzana
	Delta		

PLANO No.	ARCHIVO	DESCRIPCION
.	.	.

PLANOS DE REFERENCIA

REV	FECHA	DESCRIPCION	POR
.	.	.	.

REVISIONES

DIRECCION DE PREVENCION Y ATENCION DE EMERGENCIAS DE SANTA FE DE BOGOTA D. C.

CONTRATISTA: GEOS E.U.

DESCRIPCION: MONITOREO A LA INSTRUMENTACION EN LA URBANIZACION EL PARQUE DE LA ROCA

DISEÑO: .	FECHA: .	ARCHIVO ACAD:	ROCA-7.DWG
DIBUJO: R.A.S.G.	FECHA: ENERO/2000	ESCALA:	1:500
REVISO: J.C.B.	FECHA: ENERO/2000	ARCHIVO: —	PLANO No.: 1 DE 1 / REV.: 0
APROBO: L.F.A.B.	FECHA: ENERO/2000		