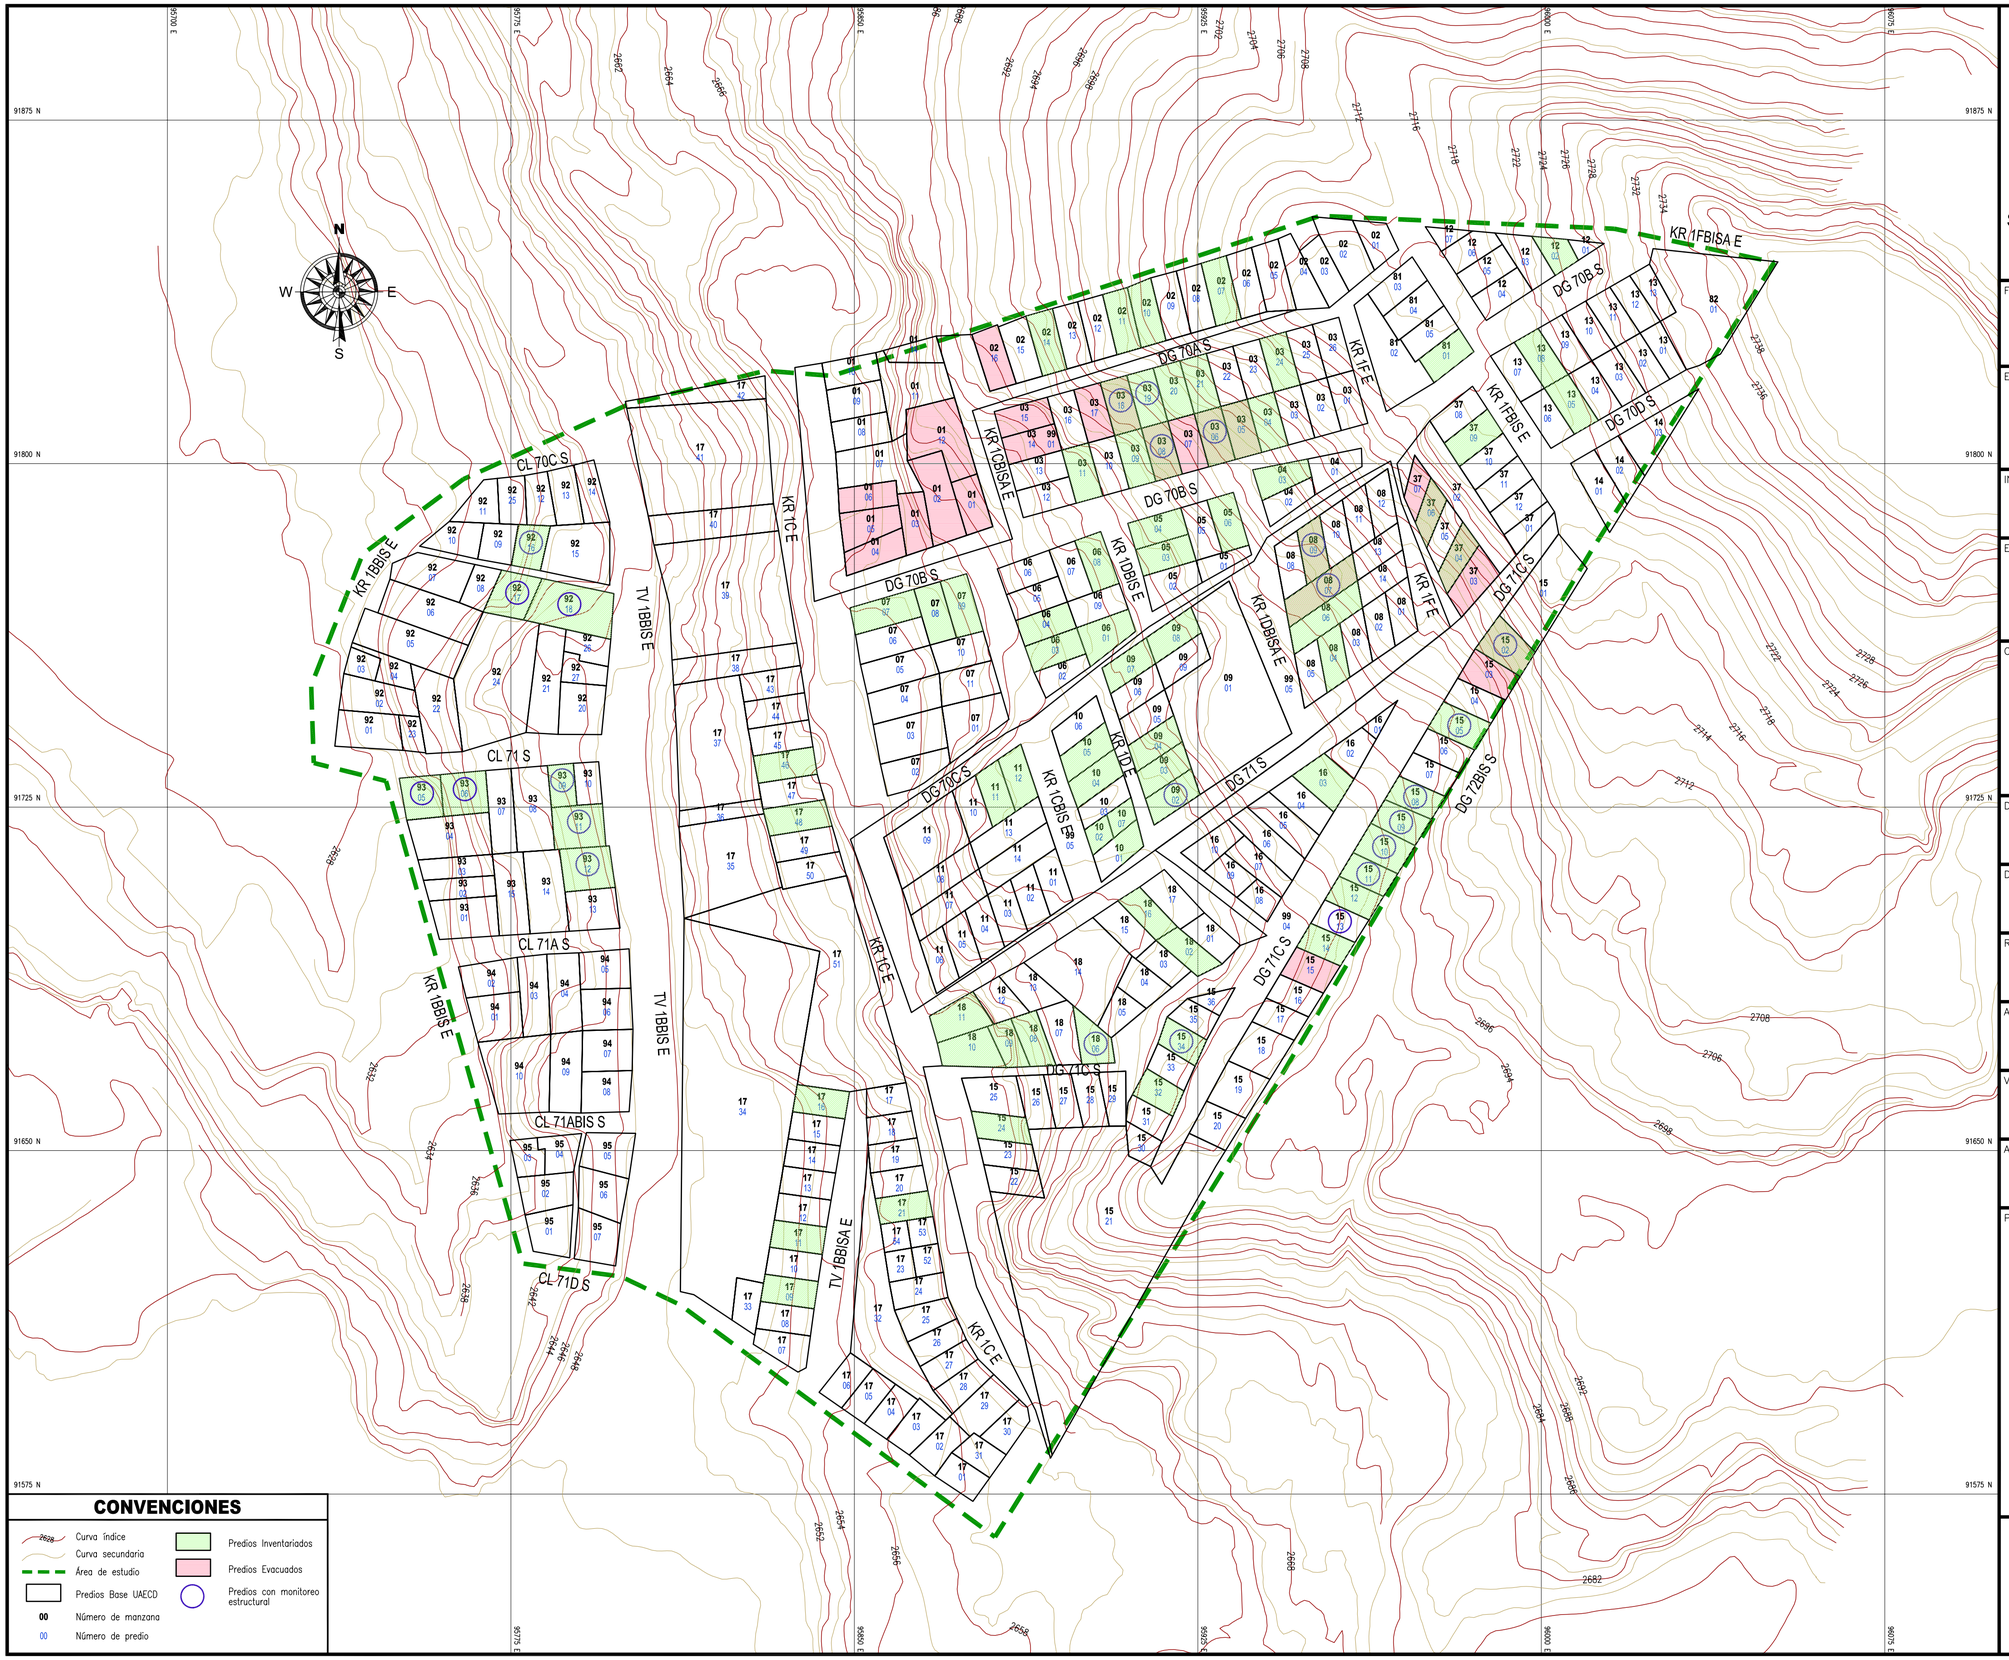


CONVENCIONES

- Curva índice
- Curva secundaria
- Área de estudio
- Predios Base UAECD
- 00 Número de manzana
- 00 Número de predio
- Predios Inventariados
- Predios Evacuados
- Predios con monitoreo estructural

ALCALDIA MAYOR DE BOGOTÁ D. C.

SECRETARIA DE GOBIERNO

DIRECCIÓN DE PREVENCIÓN Y ATENCIÓN DE EMERGENCIAS

FUENTE: COBERTURAS SHAPE ENERO DE 2009

ELABORÓ: GEORIESGOS INGENIERÍA Y GEORIESGOS

INTERVENTORÍA:

ESCALA GRAFICA: ESCALA 1:750

OBSERVACIONES

DISEÑÓ: Ing Carlos Valero	FECHA: FEBRERO DE 2009
DIBUJÓ: Ing Omar Cagua	FECHA: FEBRERO DE 2009
REVISÓ: Ing Miguel Angel Sánchez	FECHA: FEBRERO DE 2009
APROBÓ: Ing Edgar Rodriguez	FECHA: FEBRERO DE 2009
Vo. INTERVENTORÍA:	FECHA:
ARCHIVO: PLANO 5 (inventario viviendas).dwg	FECHA: FEBRERO DE 2009

PROYECTO:

REALIZACIÓN DEL MONITOREO GEOTÉCNICO Y ESTRUCTURAL EN EL BARRIO YOPAL DE LA LOCALIDAD DE USME, EN BOGOTÁ D.C.

CONTRATO Nº 803 DE 2008

PLANO

5

INVENTARIO DE VIVIENDAS