CORTE MURO GAVIONES (CAÑO LOS POLITICOS)

PROPUESTA ESC: 1:50

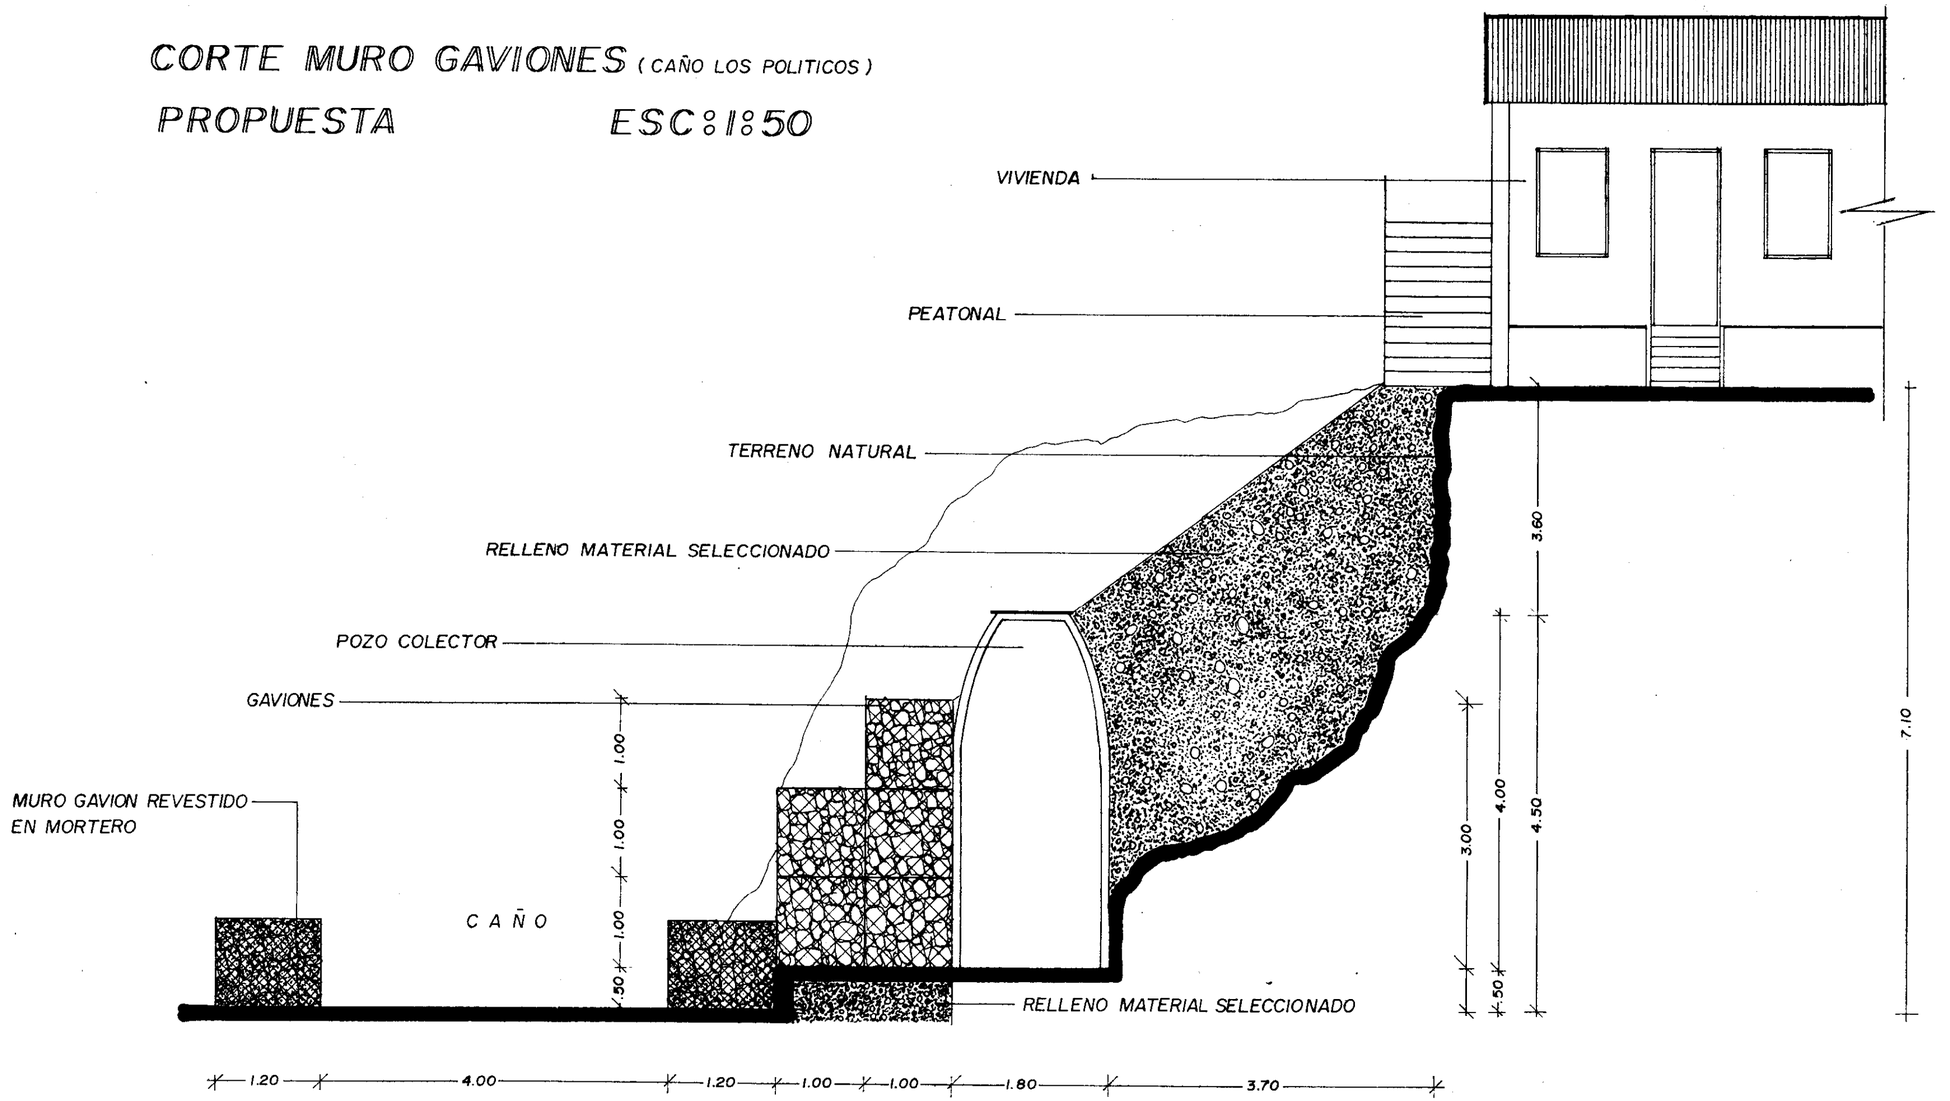

CORTE A-A'

PROPONENTE

ESES
ESTRUCTURAS ESPECIALES

ALCALDIA MAYOR
FOPAE
SANTA FE DE BOGOTA

CONTIENE
- CORTE MURO GAVIONES CAÑO LOS POLITICOS

DISENO
ESES

DIBUJO
L.C.F.C.

FECHA
ABRIL / 96

ESCALA	PLANO
1:50	22 de 25

OBSERVACIONES