


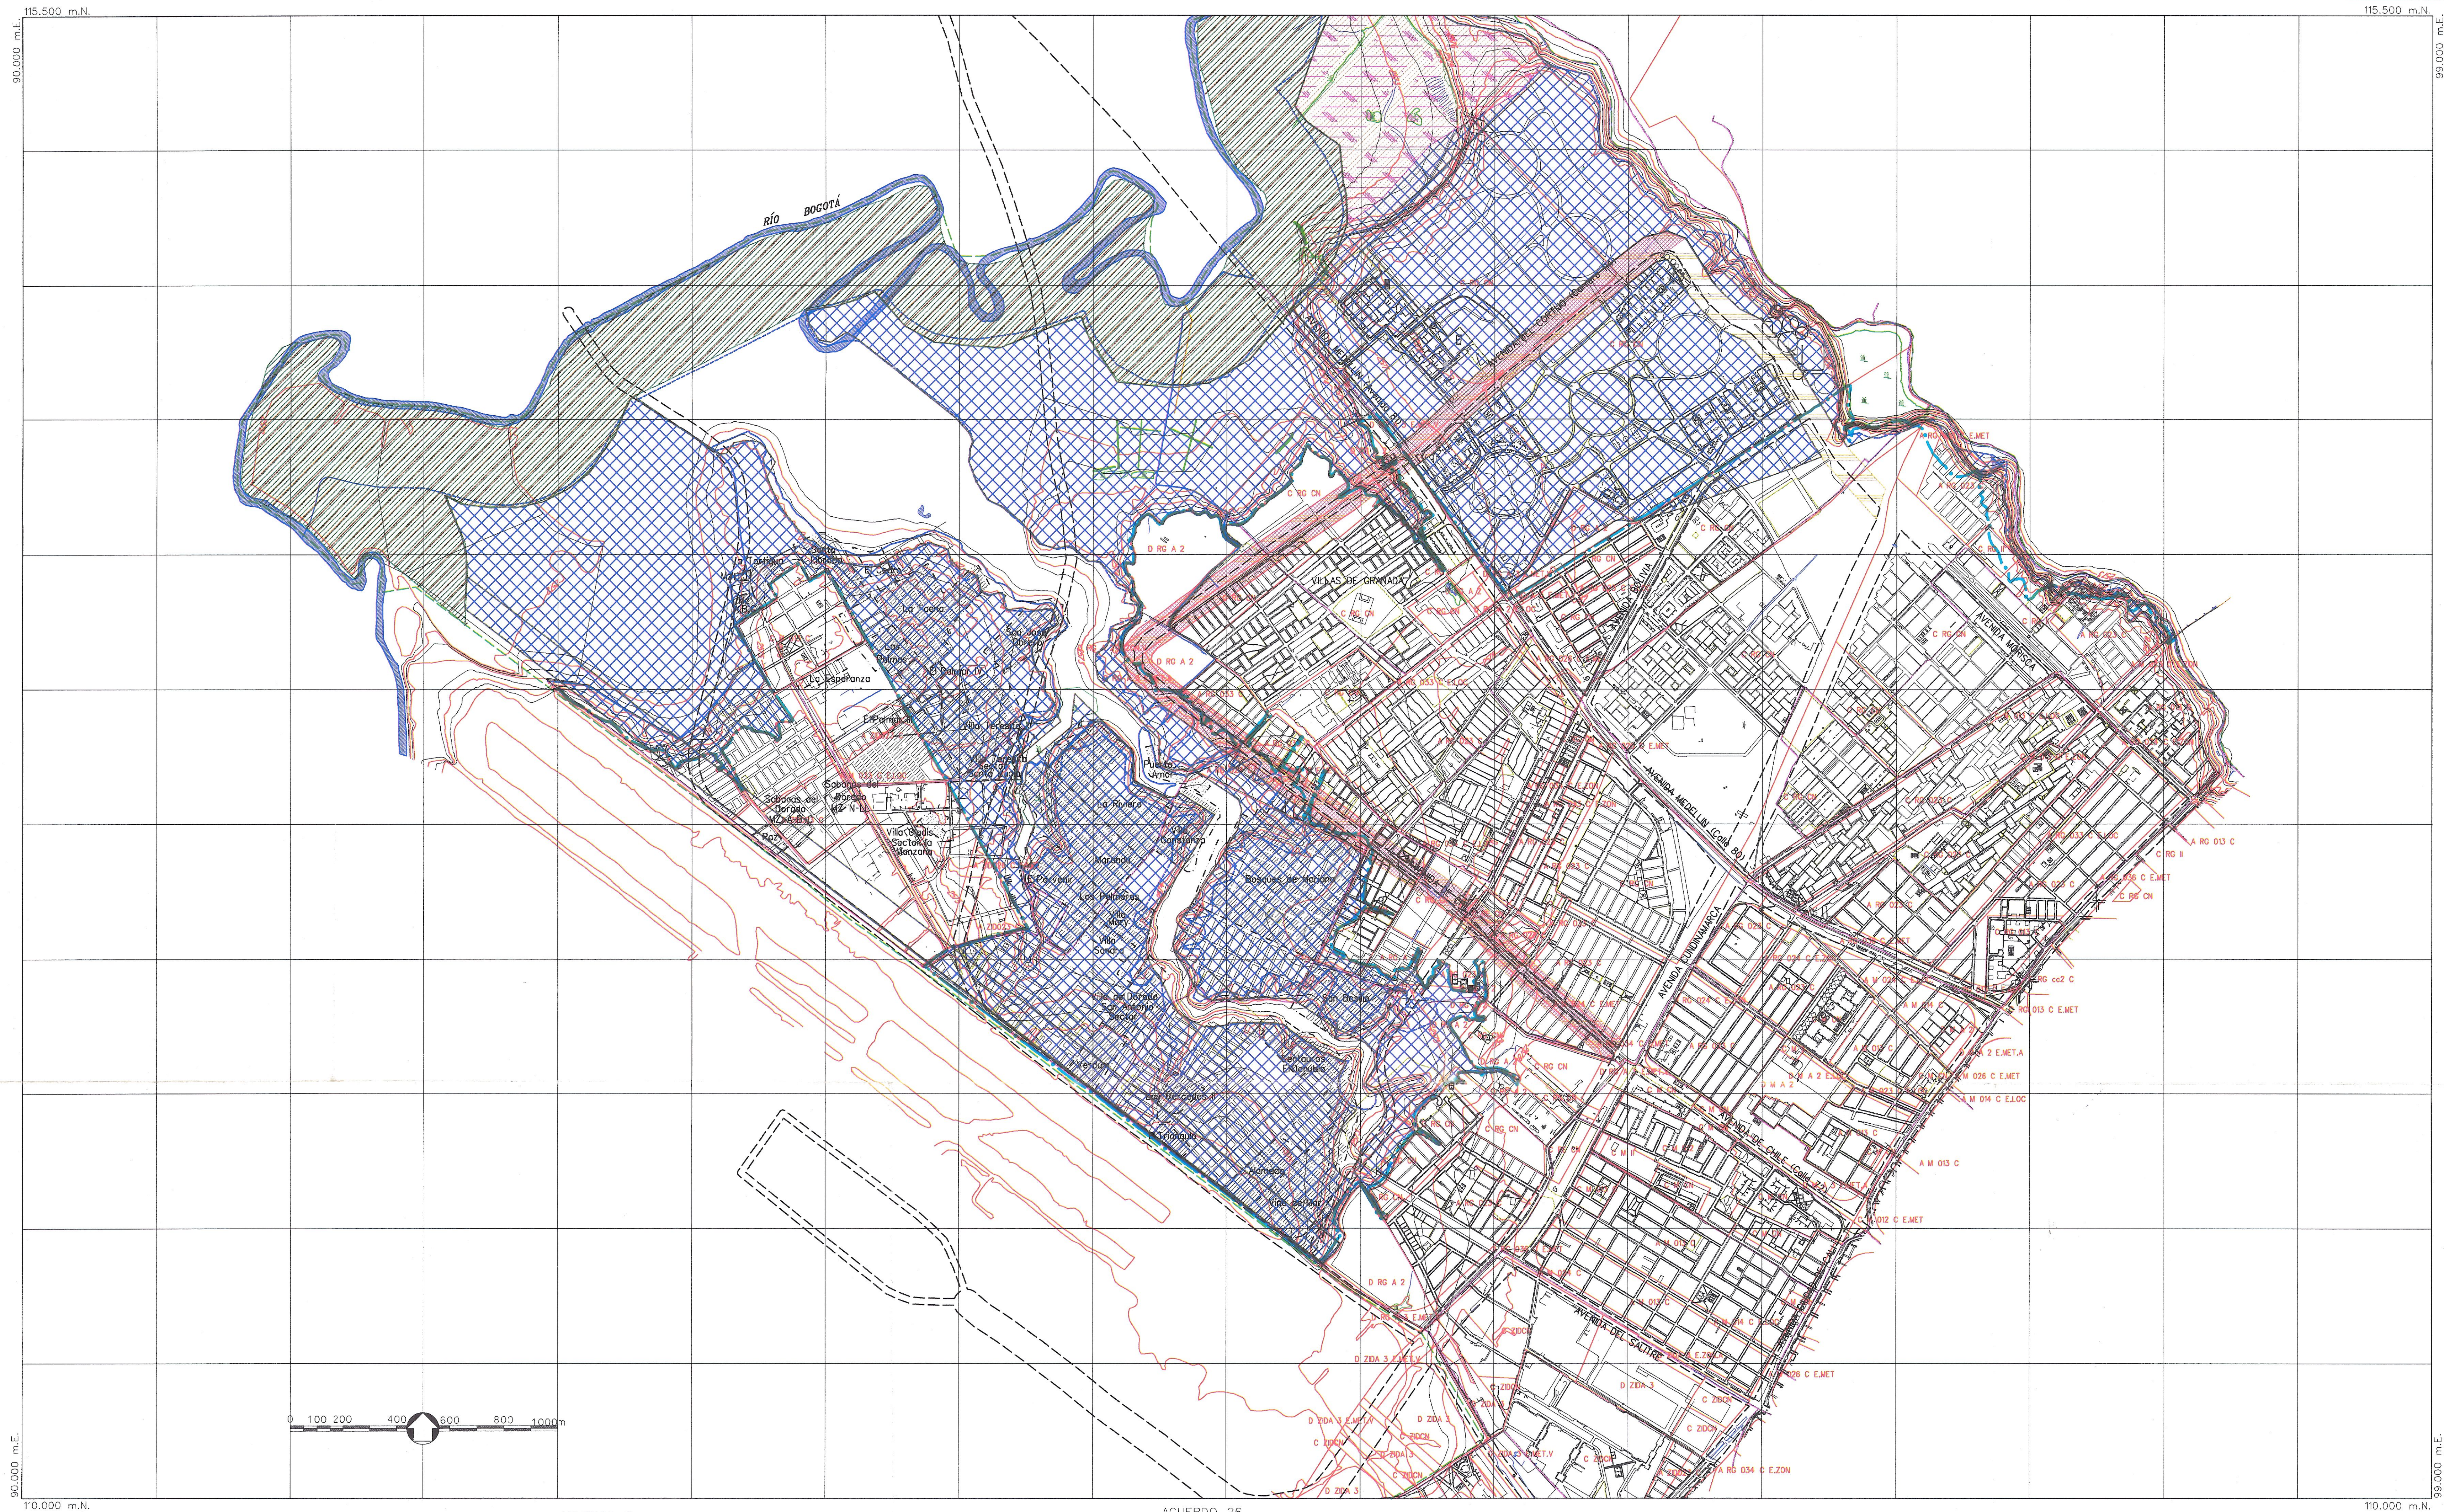

CONVENCIONES

- Cota de Servicios
- Via Proyectada
- Canal
- Cerca de Alambre
- Curva de Nivel Intermedia
- Curva de Nivel Intermedia
- Límite de Localidad
- Ronda Río
- Río
- Lago o Laguna
- Pantano
- Zona Verde

TRATAMIENTOS	ÁREAS DE ACTIVIDAD Y ZONAS	EJES DE TRATAMIENTO	TÍPOLOGÍA DE TRATAMIENTO DE DESARROLLO
ACTUALIZACIÓN	A	LOCAL (E.LOC)	AUTORREGULABLE
	RESIDENCIAL ESPECIAL	ZONAL DE ACTIVIDAD (E.ZON)	A-1 A-2 A-3 A-4
	RESIDENCIAL GENERAL	ZONAL VIAL	RESTRINGIDA
	ZONA INDUSTRIAL	METROPOLITANO DE ACTIVIDAD (E.MET)	R-1 R-2
	ZONA VERDE METROPOLITANA	METROPOLITANO VIAL (E.MET.V)	INDUSTRIA
CONSERVACIÓN URBANÍSTICA	C	CATEGORÍAS DE CONSERVACIÓN:	I-1 I-2 I-3
	ZONA SERVICIOS METROPOLITANOS	CONSERVACIÓN Estricta C-1	
	ZONA DE RONDA DE RÍO	CONSERVACIÓN DE TRANSICIÓN C-2	
DESARROLLO	D	MÚLTIPLE M	CONTINUIDAD DE NORMA C N

NIVEL 1 DE ZONIFICACIÓN

- Preservación Sistema Hídrico
- Preservación Sistema Geográfico
- Plan Vial Arterial
- Zonas de Conflictos de uso

NIVEL 3 DE ZONIFICACIÓN USOS

- Área de Actividad Residencial
- Ronda de Río
- Parque e Institucional
- Forestal y Recreativo Pasivo
- Parque Metropolitano
- Área de Actividad Institucional

REVISIÓN No.	0	1	2	3	4	5	6
Gestecnia							
Estructuras							
Eléctrica							
Mecánica							
Vías Topografía							
Planeamiento							
UPES							

INGETEC S.A.

INGENIEROS CONSULTORES

DISEÑO: F.Castellanos
DIBUJADO: J.Solórzano
JEFE DIVISIÓN: J.J.Mariño
REFERENCIA: UPES-RZI-P041

REVISADO: F.Castellanos
C. TÉCNICA: E.Girado
D. PROYECTO: G.Cortés
FECHA: ABRIL-1998
ARCHIVO: MANE1010.DGN

UPES
FOPAE

UNIDAD DE PREVENCIÓN Y ATENCIÓN DE EMERGENCIAS
FONDO PARA LA PREVENCIÓN Y ATENCIÓN DE EMERGENCIAS

ZONIFICACIÓN DE RIESGOS POR FENÓMENOS DE INUNDACIÓN LOCALIDAD DE ENGATIVA

ANÁLISIS URBANO
NORMATIVIDAD, CONFLICTOS DE USO DEL SUELO

CONTRATO 1314-92/97
PLANO L-041