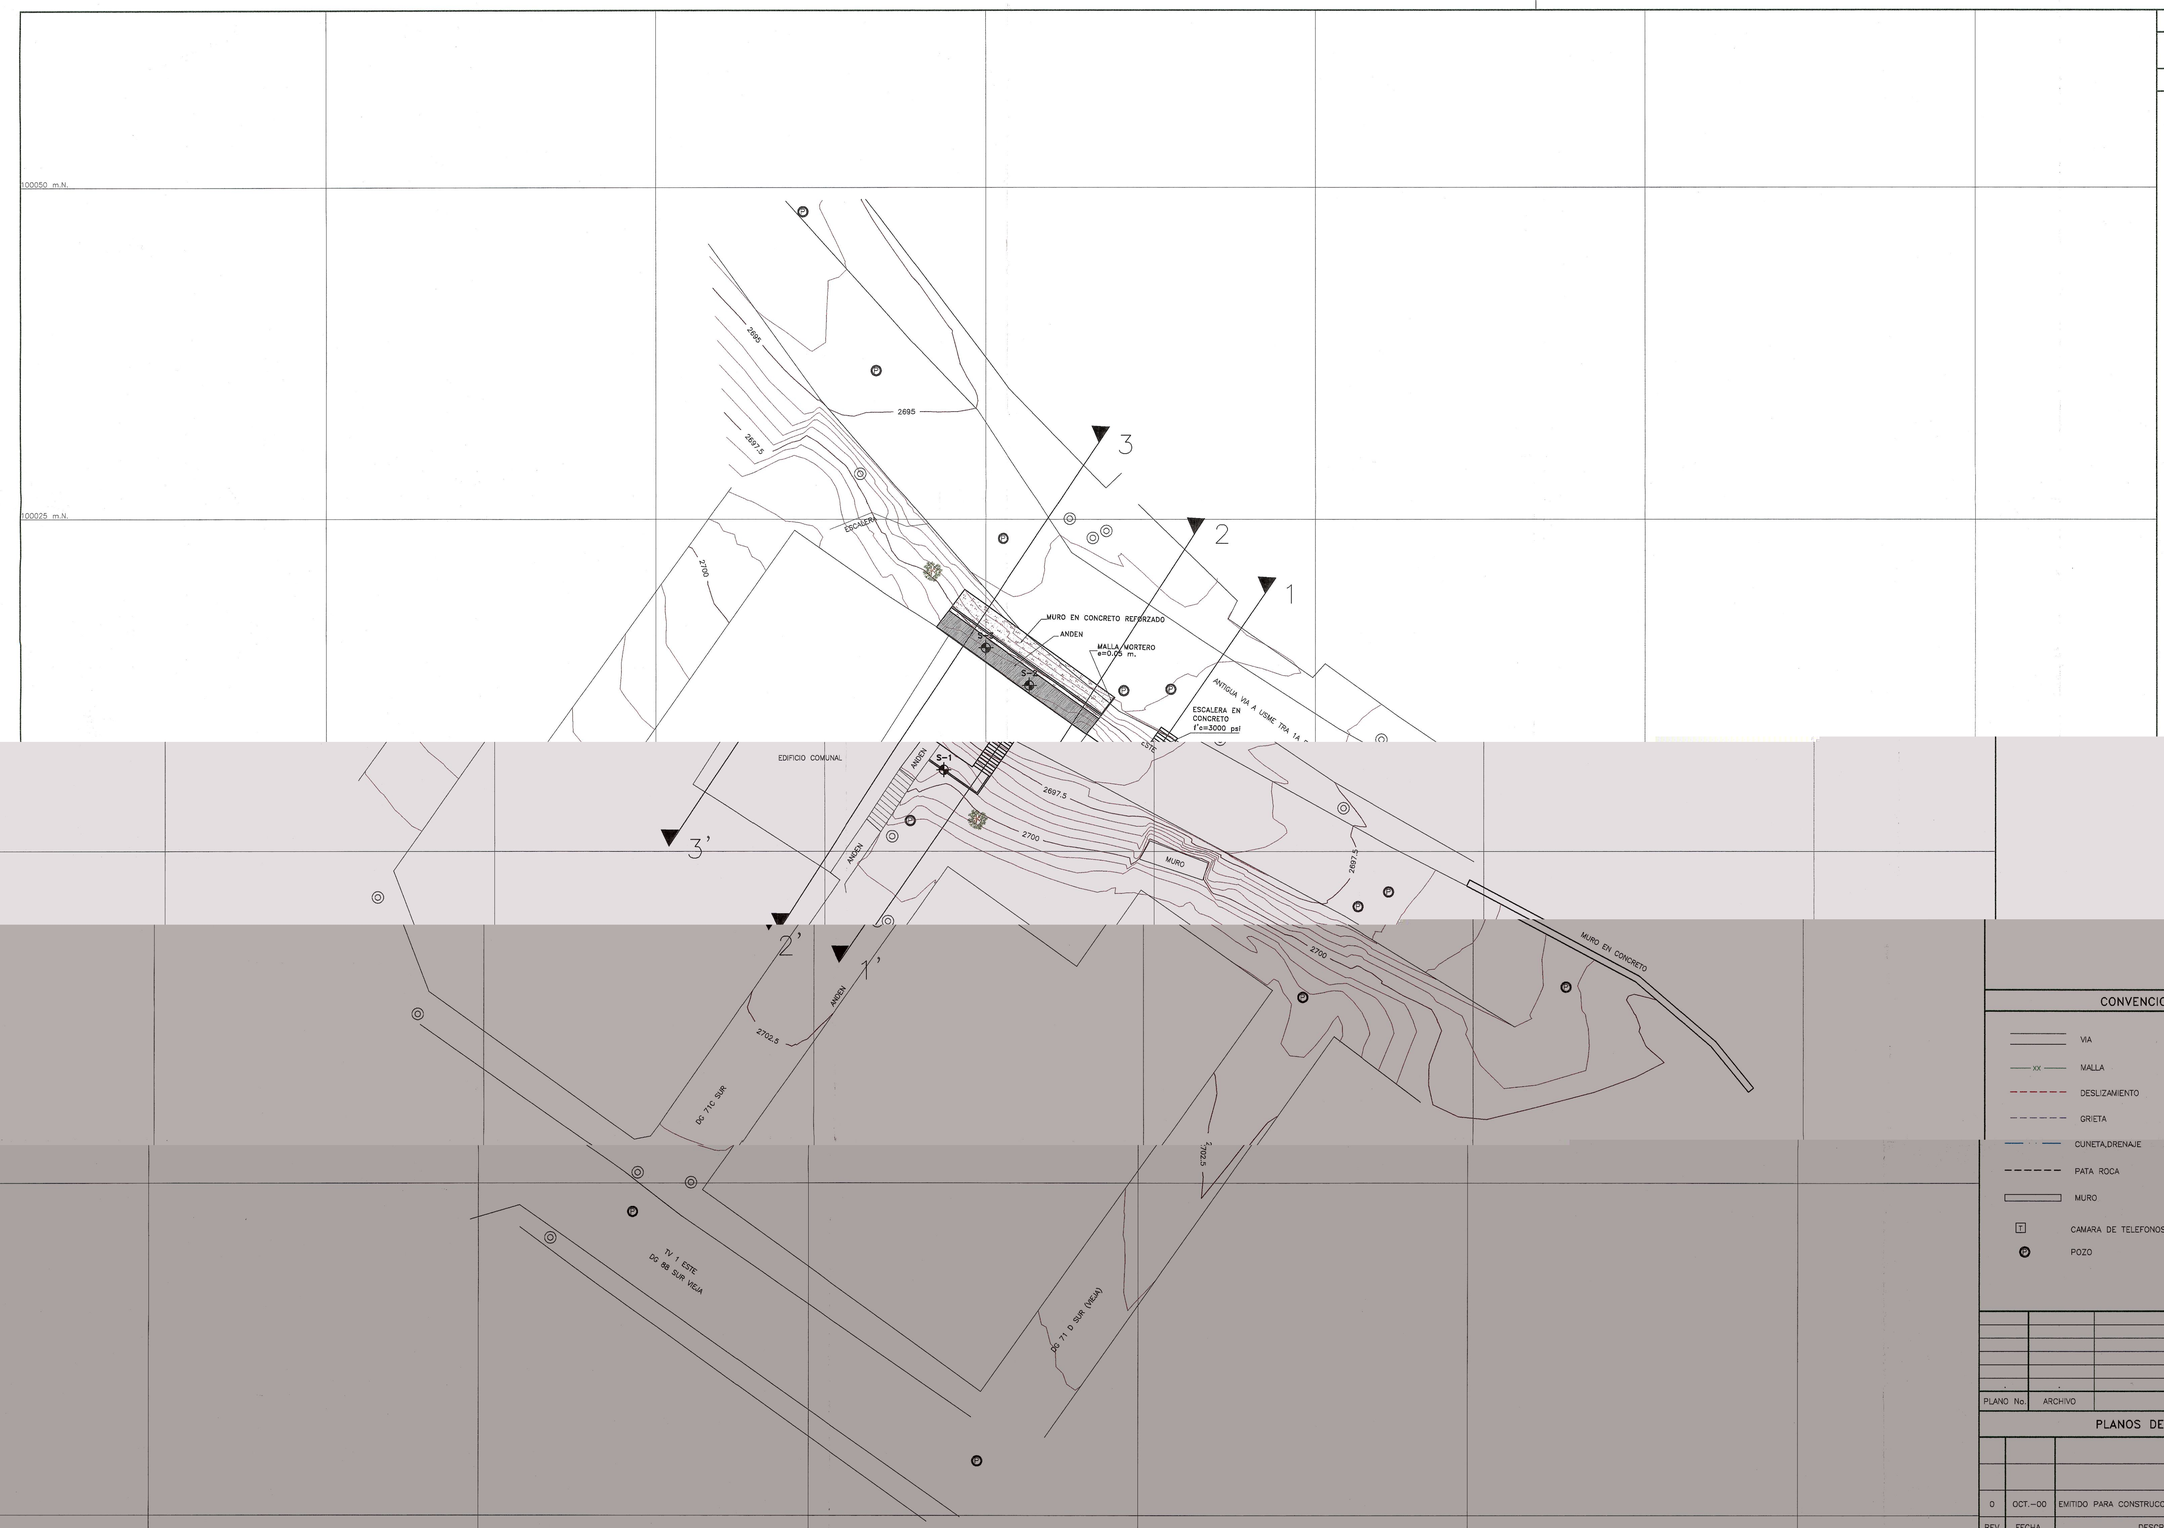

ESCALA GRAFICA

2.0 0 2.0 4.0 6.0 8.0 10.0m

NOTAS

AMARRE TOPOGRAFICO

COORDENADAS ARBITRARIAS CON NORTE MAGNETICO

CONVENCIONES TEMATICAS

- VIA
- MALLA (xx)
- DESLIZAMIENTO
- GRIETA
- CUNETA,DRENAJE
- PATA ROCA
- MURO
- CAMARA DE TELEFONOS (T)
- POZO (P)
- CURVA DE NIVEL CADA 2m
- CURVA DE NIVEL CADA 0.5m
- REGISTRO DE ACUEDUCTO
- PEDESTAL
- ARBOL,ARBUSTO
- CONSTRUCCION
- POSTE DE ENERGIA
- SUMIDERO
- CAJA ELECTRICA (E)
- ESCALERA

PLANO No.	ARCHIVO	DESCRIPCION

PLANOS DE REFERENCIA

REV	FECHA	DESCRIPCION	POR
0	OCT.-00	EMITIDO PARA CONSTRUCCION	G. I.

REVISIONES

DIRECCION DE PREVENCION Y ATENCION DE EMERGENCIAS DE SANTA FE DE BOGOTA D. C.

CONTRATISTA: GEOINGENIERIA LTDA

DESCRIPCION: DIAGNOSTICO TECNICO No 1016
MEDIDAS CORRECTIVAS A REALIZAR EN EL BARRIO EL RECUERDO - LOCALIDAD DE USME
CALLE 86C Sur No. 41-06 Este (NOMENCLATURA ANTIGUA)
LOCALIZACION GENERAL

DISEÑO: GEOINGENIERIA LTDA	FECHA: OCT-00	ARCHIVO ACAD:	674-6/PLANOS/MCBR1001.DWG
DIBUJO: GEOINGENIERIA LTDA	FECHA: OCT-00	ESCALA:	1:200
REVISO: GEOINGENIERIA LTDA	FECHA: OCT-00	ARCHIVO: MCBR1001	PLANO No. 1 / REV. 0
APROBO:	FECHA:		