LOCALIZACION MURO GAVION (RIO SAN CRISTOBAL)

2 vientos de tubería

7497263

Manila Rio San Cristobal

CORTE B-B'
VER PLANTA GENERAL

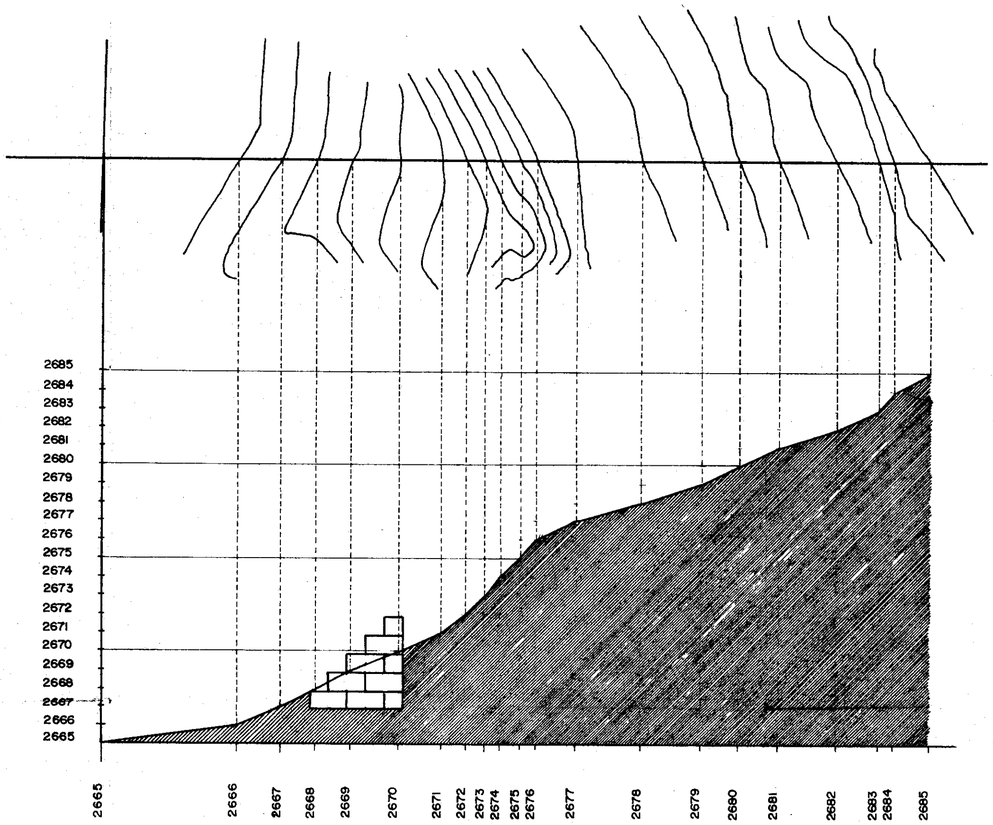

RAJON PLANO

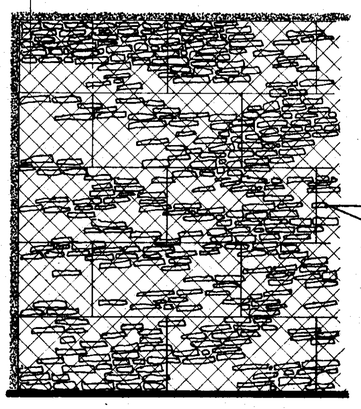

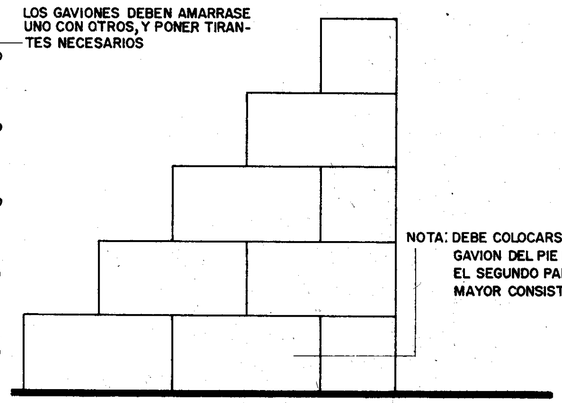

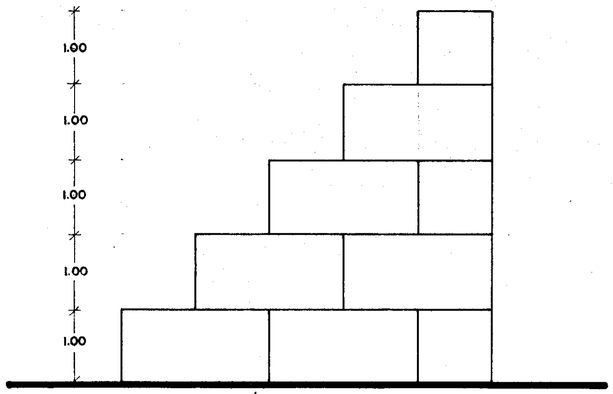

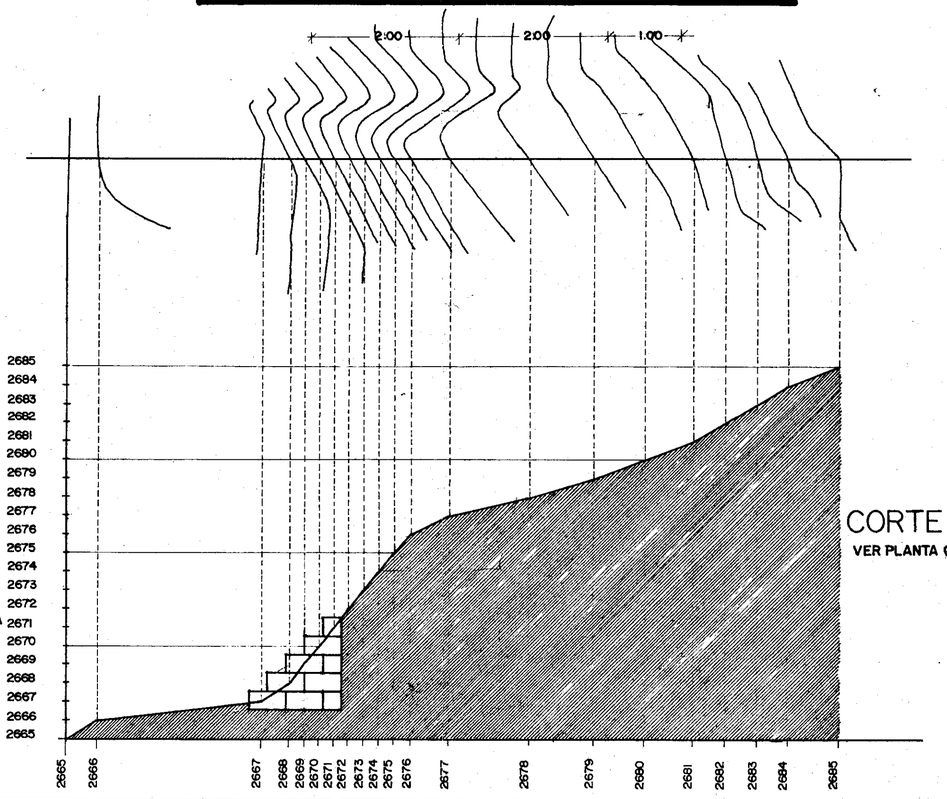

CORTE A-A'
VER PLANTA GENERAL

PROPONENTE		CONTIENE	DISEÑO	DIBUJO	FECHA	OBSERVACIONES
E. S. E. S. ESTRUCTURAS ESPECIALES	ALCALDIA MAYOR DE SANTA FE DE BOGOTA D.C. F. O. P. A. E. FONDO PARA LA PREVENCION Y ATENCION DE EMERGENCIA	LOCALIZACION MURO GAVION RIO SAN CRISTOBAL	E. S. E. S. ESTRUCTURAS ESPECIALES	L C F C	ABRIL / 96 ESCALA: 1:50 1:200 PLANO: 25 de 25	