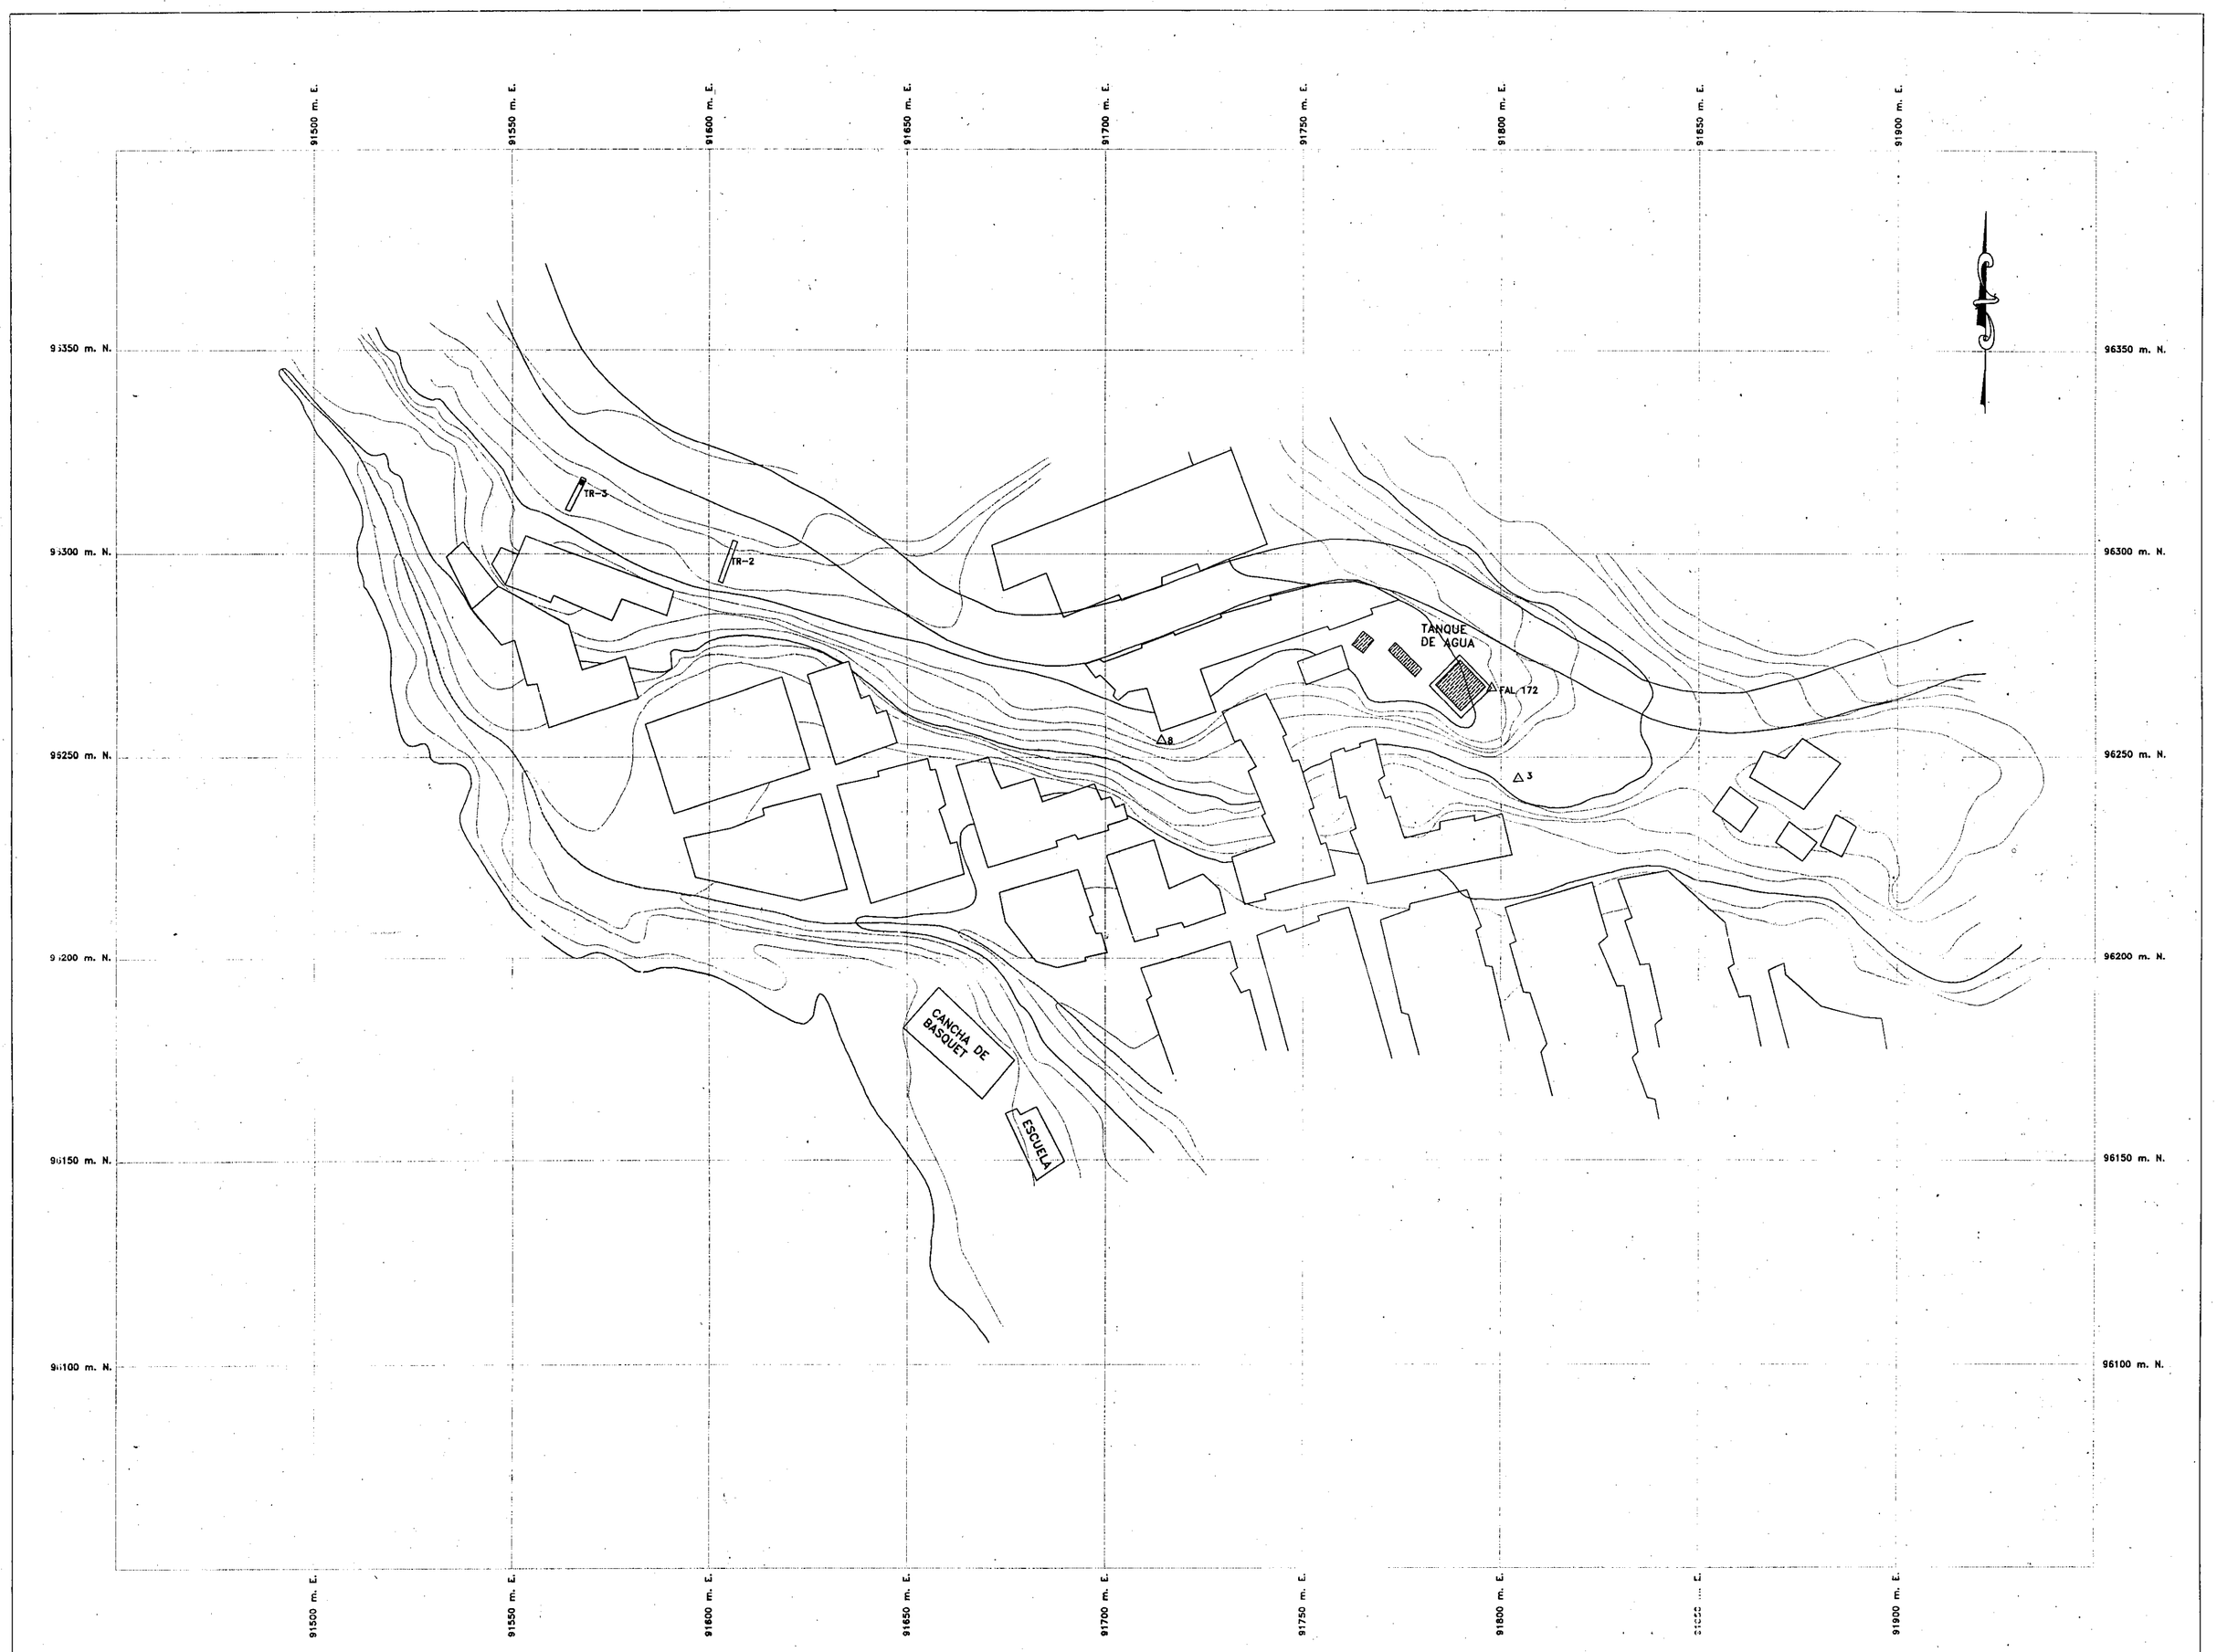


INSTITUTO DE INVESTIGACIONES EN GEOCIENCIAS, MINERIA Y QUIMICA
INGEOMINAS

DEPARTAMENTO ADMINISTRATIVO DE PLANEACION DISTRITAL
EMPRESA DE ENERGIA ELECTRICA DE BOGOTA

ESTUDIO GEOTECNICO DETALLADO
BARRIO JUAN JOSE RONDON

TOPOGRAFIA

ESCALA GRAFICA EN METROS

0 10 50 100

ESCALA 1 : 1000

DIBUJO: INGENIERIA GEOAMBIENTAL	PLANO No. 1
AUTOR: INGENIERIA GEOAMBIENTAL	FECHA: NOVIEMBRE DE 1995

CONVENCIONES

- ALCANTARILLA
- AREA CONSTRUIDA
- BOCATOMA
- CARRETERA PAVIMENTADA
- CARRETERA SIN PAVIMENTAR
- CANAL
- CURVA DE NIVEL INDICE
- GAVION
- RIO O QUEBRADA
- TANQUE DE AGUA
- DELTA TOPOGRAFICO △3