Desplazamientos (cm)	
Punto	Delta
HOL L1-1	1.86
HOL L1-2	0.56
HOL L1-3	0.58
HOL L2-1	2.74
HOL L2-2	1.56
HOL L2-3	1.39
HOL L2-4	1.40
CEM L3-1	2.61
CEM L3-2	1.89
CEM L3-3	1.97
CEM L3-4	2.61
PTO 5	2.20
PTO 7	2.13
PTO 9	2.07
PTO 11	2.09
PTO 13	2.67
PTO 17	3.60
PTO 22	2.00
PTO 24	1.83
PTO 26	2.04
PTO 28	1.70
PTO 34	2.89

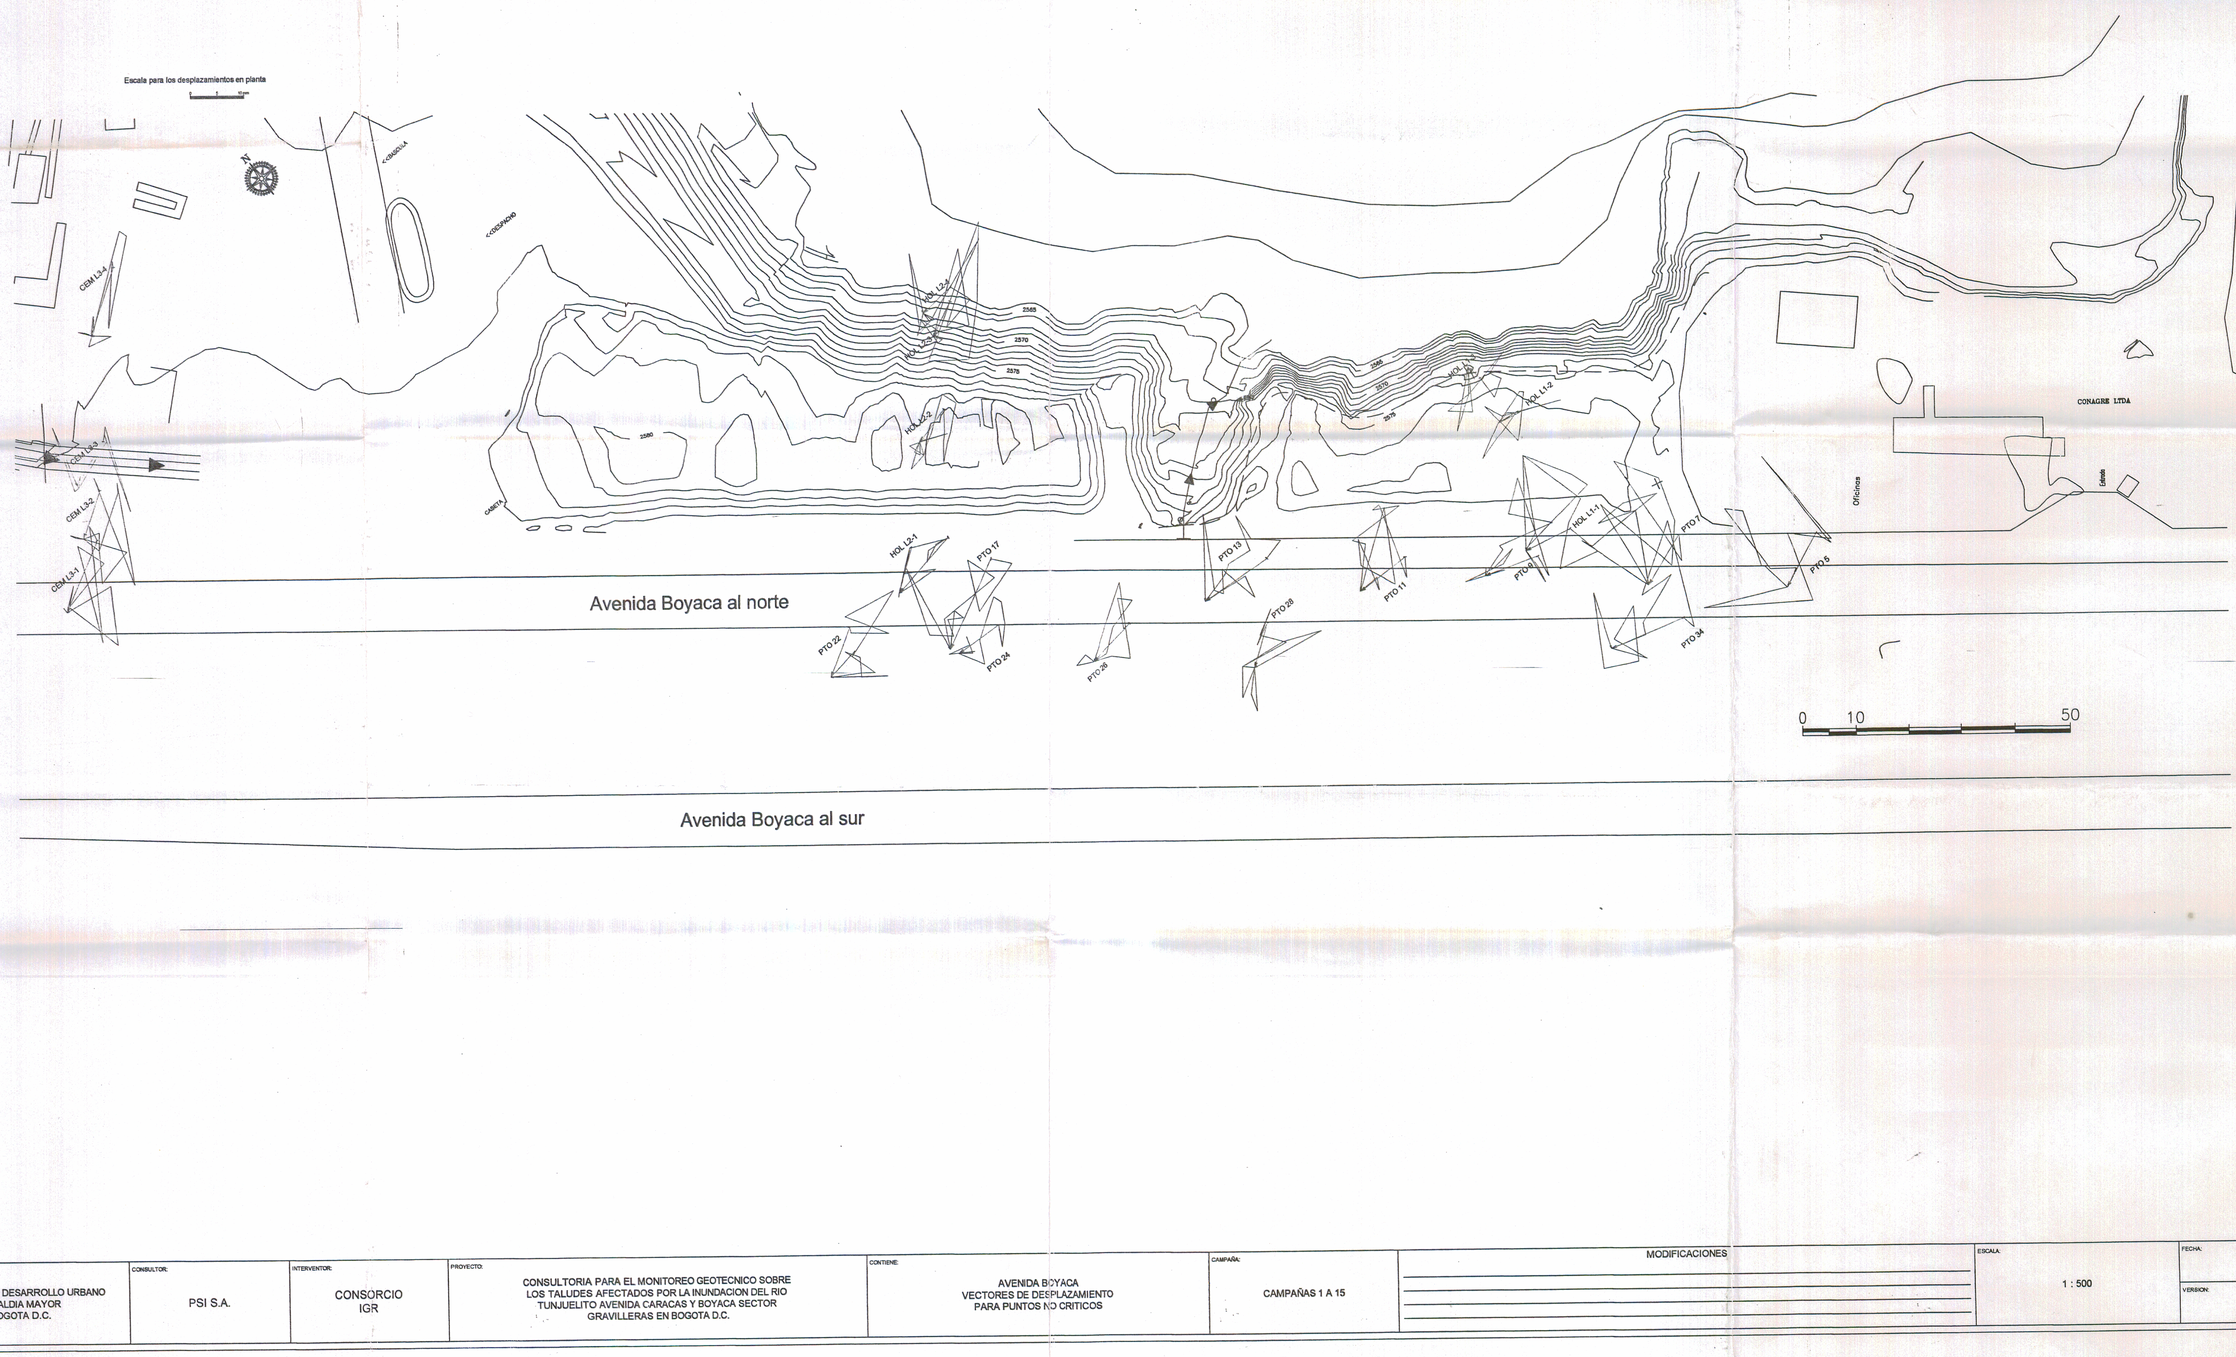

INSTITUTO DE DESARROLLO URBANO ALCALDIA MAYOR BOGOTA D.C.	CONSULTOR: PSI S.A.	INTERVENTOR: CONSORCIO IGR	PROYECTO: CONSULTORIA PARA EL MONITOREO GEOTECNICO SOBRE LOS TALUDES AFECTADOS POR LA INUNDACION DEL RIO TUNJUELITO AVENIDA CARACAS Y BOYACA SECTOR GRAVILLERAS EN BOGOTA D.C.	CONTIENE: AVENIDA BOYACA VECTORES DE DESPLAZAMIENTO PARA PUNTOS NO CRITICOS	CAMPAÑA: CAMPAÑAS 1 A 15	MODIFICACIONES	ESCALA: 1 : 500	FECHA: MAYO 2006 VERSION: VERSION 0

000195